
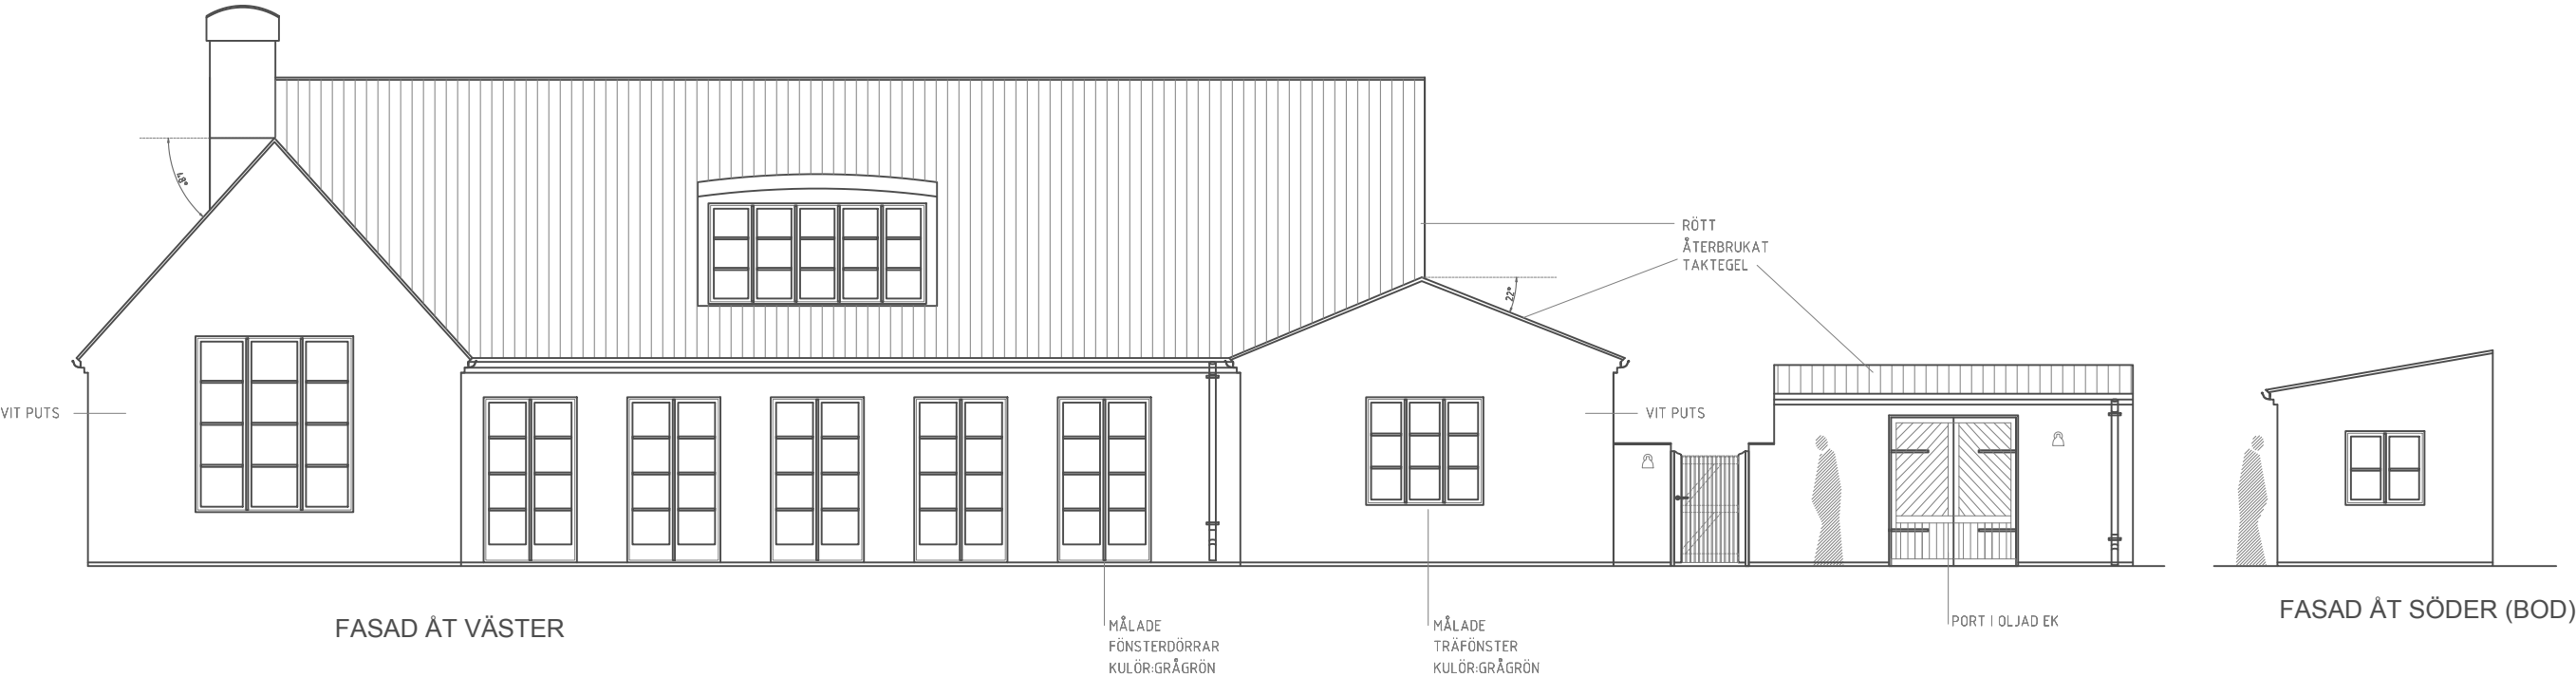


FÖRKLARINGAR

ALLA MÄTT ANGES I MM

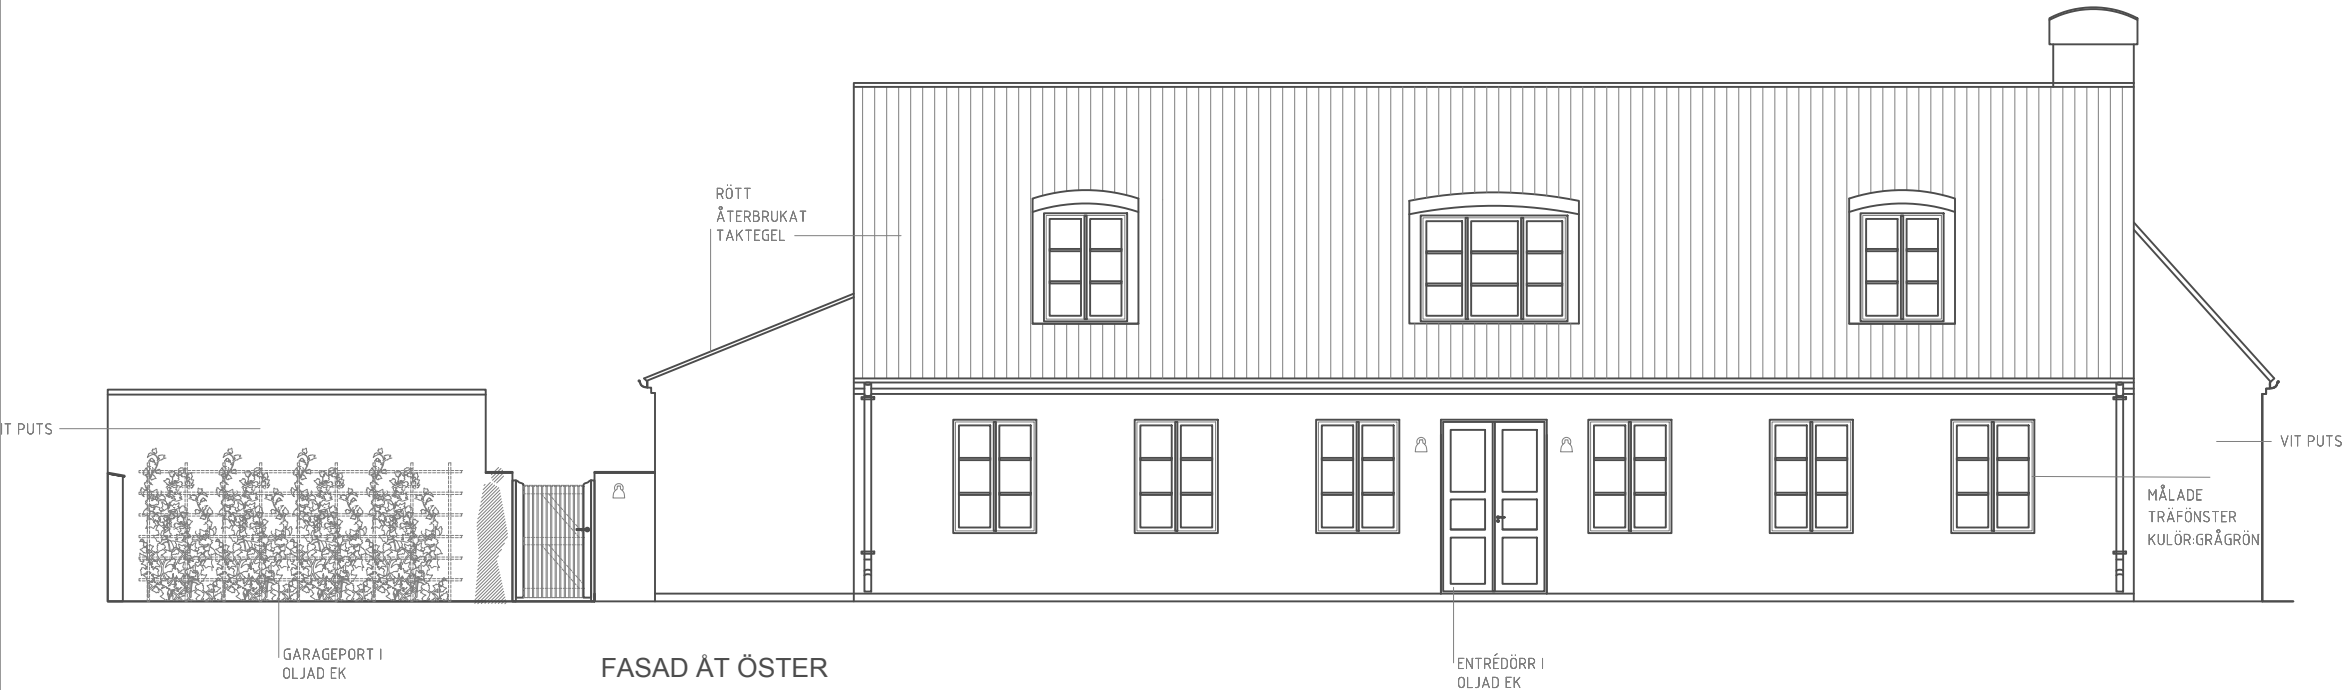

BET.	ÄNDRING AVSER	DATUM	SIGN.	DATUM	ARKITEKT	OLGA	ASTREAVÄGEN 13A 181 31 LIDINGÖ 0729 640090	UPPDRAGSGIVARE CARL NORDMARK & CHRISTINE VON SYDOW	SKALA 1:100	RITNINGSNUMMER A 004	BET.
INGELSTORP 3:8 NYBYGGNAD VILLA BÅSTAD KOMMUN	FASADER	250220		ULRIKA BERNHARDTZ							