


NYTTJANDERÄTTEN GÄLLER DET
STRECKADE OMRÅDET.

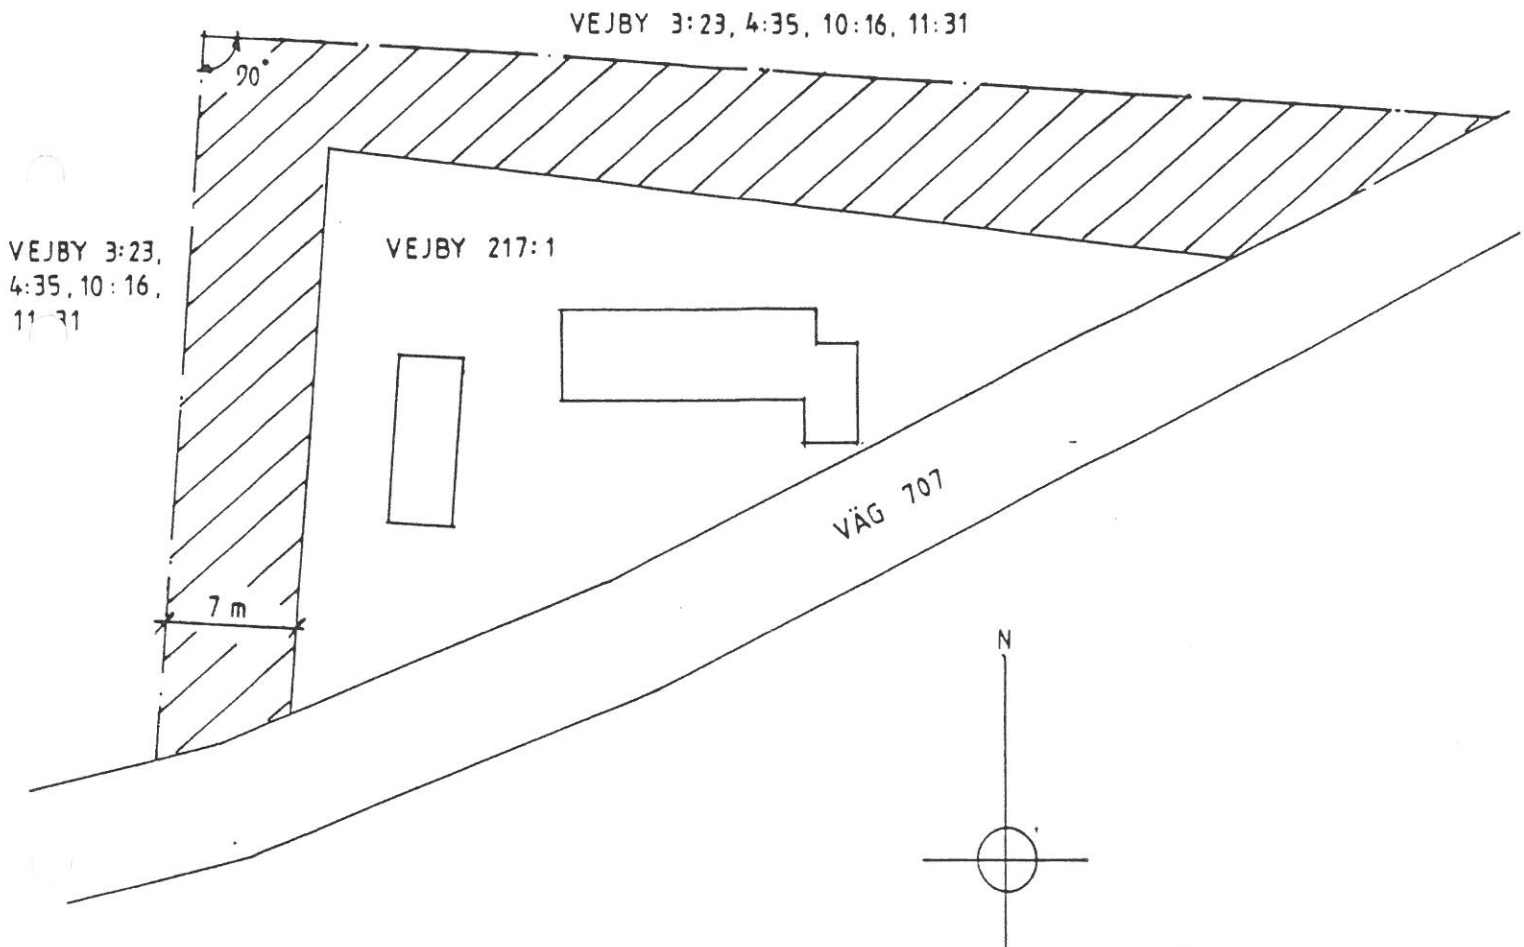

SITUATIONSPLAN
1:400