


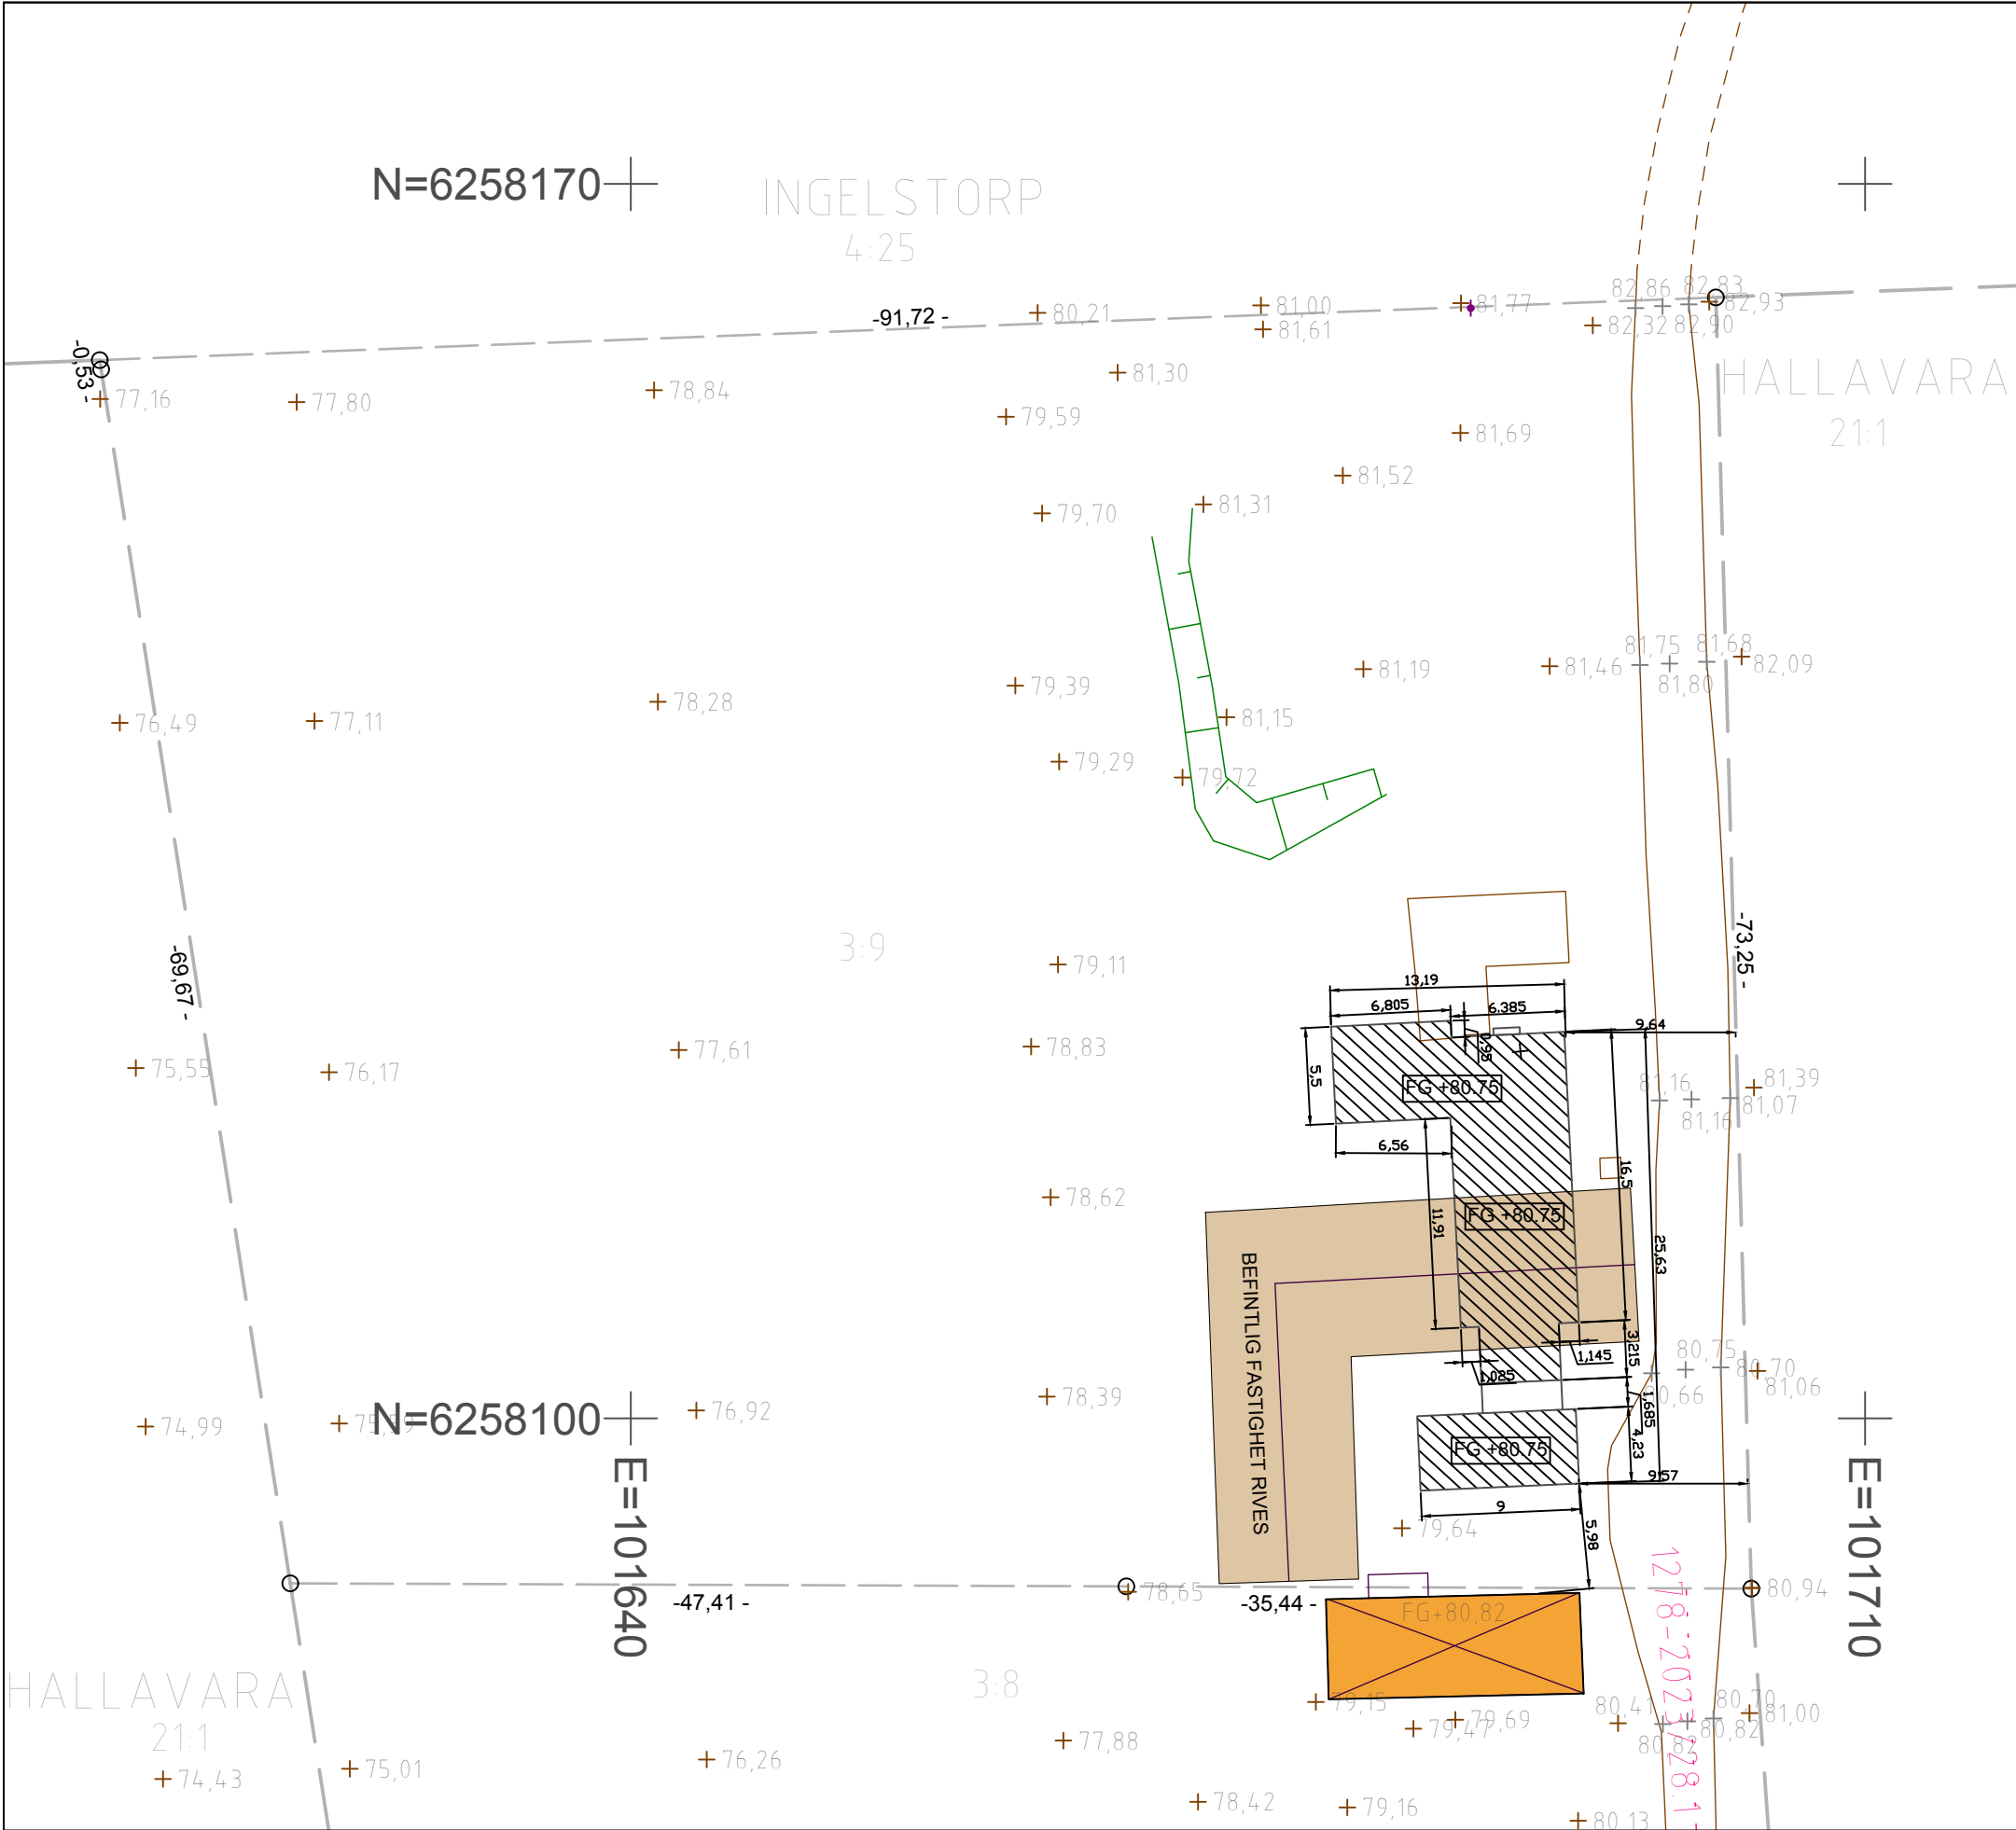

Förenklad nybyggnadskarta
Kommunstyrelsen
Båstads kommun

enl. KF 2010-02-08 §220

Fastighetsbeteckning: Ingelstorp 3:9	D.nr.: 2024-000964
Areal enligt Fastighetsregistret: 6277 kvm	Belägenhetsadress: Hillarpsvägen 112
Sökande: Carl Nordmark	
Platsbesök: 2024-10-16	
Tomtindelingsplan: Nej	
Gällande detaljplan: Utanför detaljplanlagt område	
+0.0 Avvägd höjd	
Anmärkningar: Officialservitut 1278-2023/28.1 för Väg, förmån Ingelstorp 3:9, last Ingelstorp 3:8 Avtalsservitut D202400255569:1.1 för Brunn, förmån Ingelstorp 3:8-9, last Hallavara 21:1	
Kartan upprättad 2024-10-21	

Föreslagen FG-höjd på nya byggnader:
FG +80,75

ANM: Kartunderlaget får ej förändras.
Redovisningen av gränser och rättigheter är inte juridiskt bindande.
Udstakning och lägeskontroll kan tillhandahållas av Samhällsbyggnad 0431-77000.

Beteckningsstandard HMK-Ka	Koordinatsystem plan SWEREF 99 13 30	Koordinatsystem höjd RH 2000	Skala 1:400 i A3
-------------------------------	---	---------------------------------	---------------------

0102030m

Plats för arkitekts/projektörs signatur, datum och ev. revidering

☒ Jag intygar härmed att tillhandahållet underlag ej i något avseende har förändrats.