



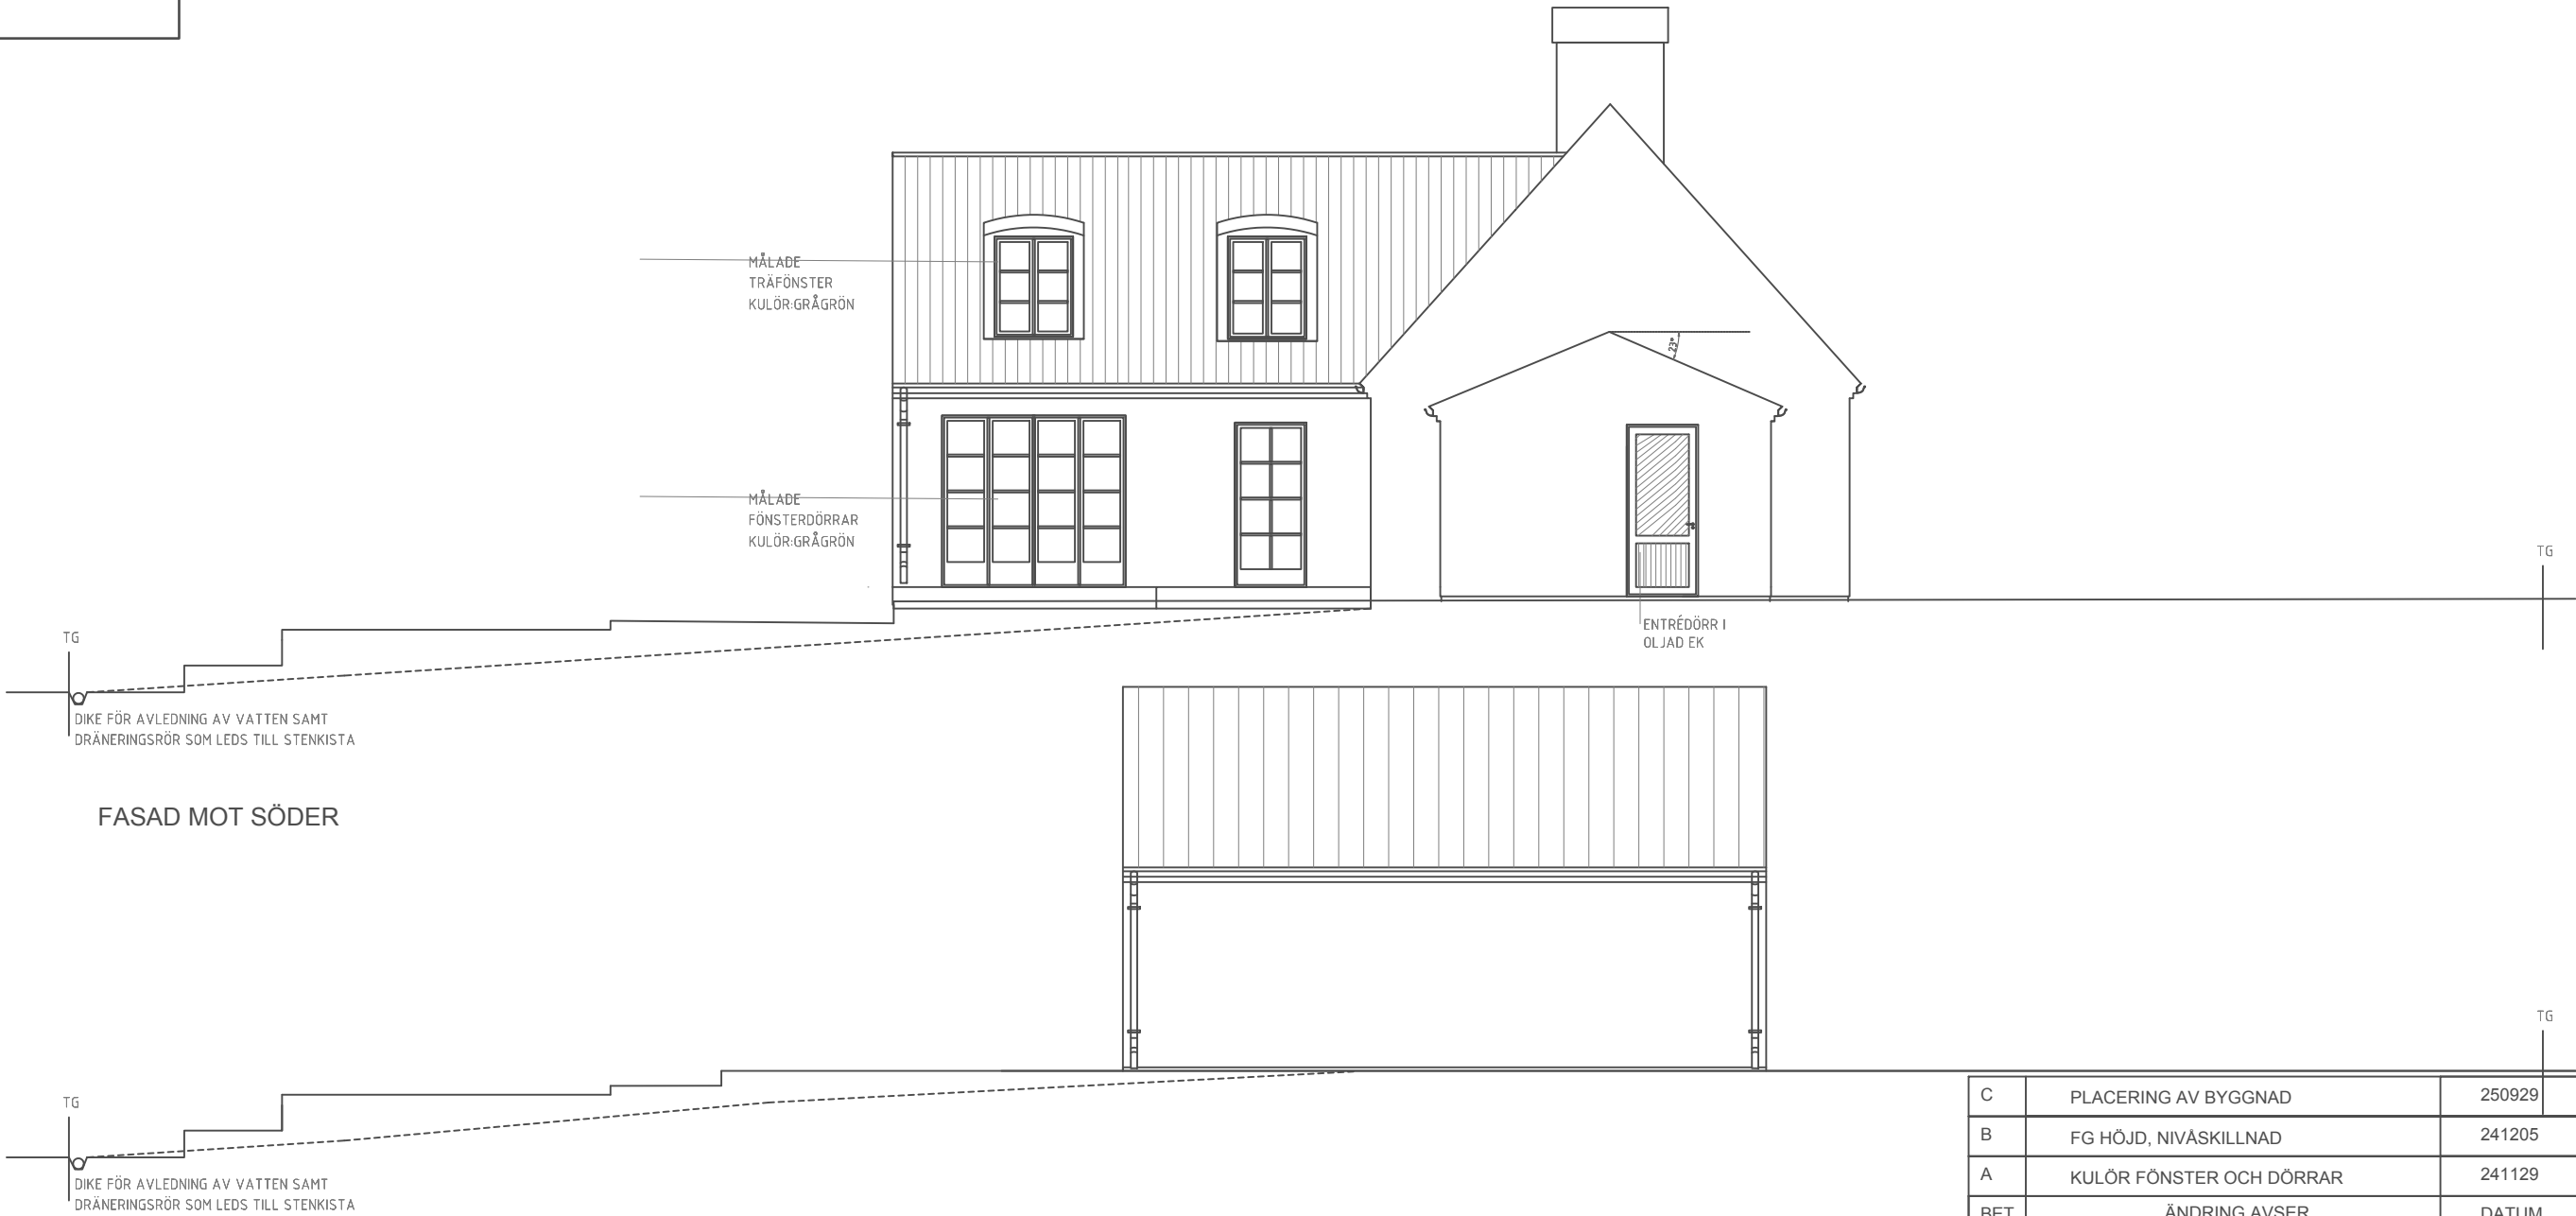

FASAD MOT SÖDER

GARAGE ÅT SÖDER

SKALA 1:100

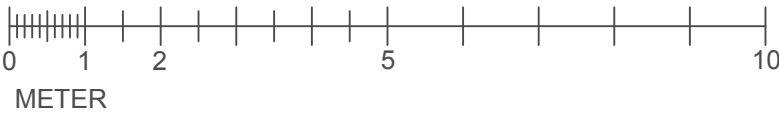

C	PLACERING AV BYGGNAD	250929	U.B.
B	FG HÖJD, NIVÅSKILLNAD	241205	U.B.
A	KULÖR FÖNSTER OCH DÖRRAR	241129	U.B.
BET.	ÄNDRING AVSER	DATUM	SIGN.

BYGGLOVSHANDLING

VILLA NORDMARK

OLGA

ASTREAVÄGEN 13A
181 31 LIDINGÖ
0729 640090
u.bernhardtz@gmail.com

UPPDRAKSGIVARE
CARL NORDMARK & CHRISTINE VON SYDOW

DATUM	ARKITEKT
241105	ULRIKA BERNHARDTZ

INGELSTORP 3:9
BÅSTAD KOMMUN
NYBYGGNAD VILLA
FASAD MOT SÖDER

SKALA 1:100	RITNINGSNUMMER A 007	BET. C
----------------	-------------------------	-----------