




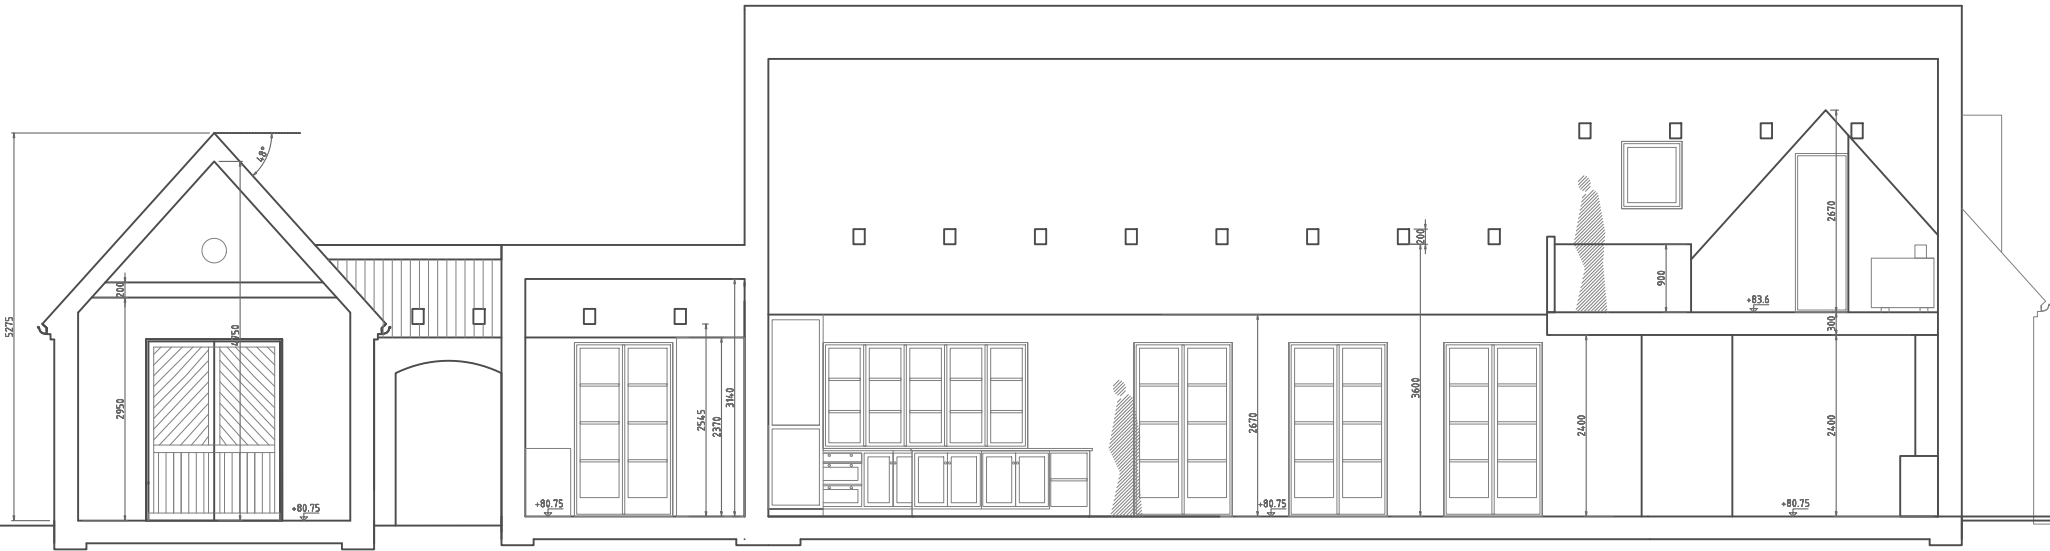

SEKTION A-A

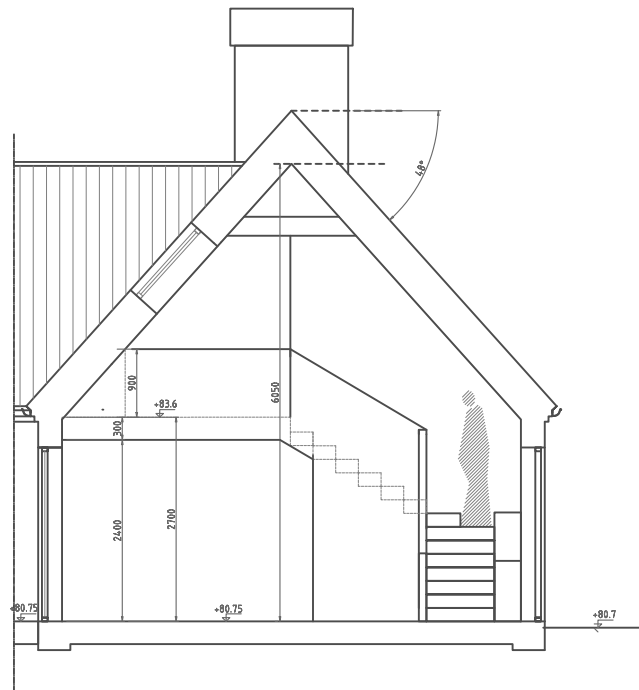

SEKTION B-B

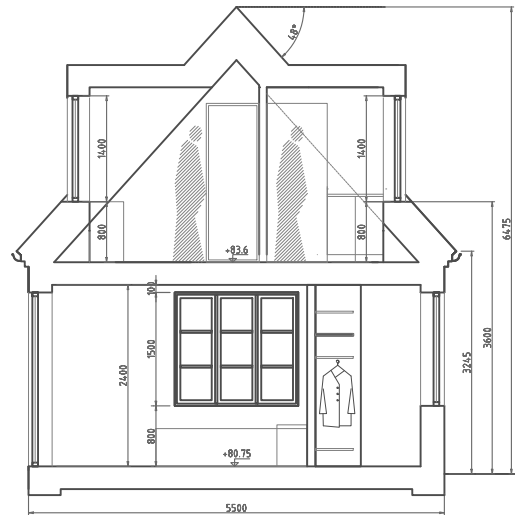

SEKTION C-C



SEKTION D-D

SKALA 1:100



FÖRKLARINGAR

ALLA MÅTT ANGES I MM

FÖRESKRIFTER

MÄTNING SKA SKE PÅ PLATS FÖRE TILLVERKNING

HÄNVISNINGAR

A	FG HÖJD, HCP ANP, NIVÅSK. BORTTAGEN	241205	U.B.
BET.	ÄNDRING AVSER	DATUM	SIGN.

BYGGLOVSHANDLING

VILLA NORDMARK

OLGA

ASTREAVÄGEN 13A
181 31 LIDINGÖ
0729 640090

u.bernhardtz@gmail.com

UPPDRAGSGIVARE

CARL NORDMARK & CHRISTINE VON SYDOW

DATUM

241105

ARKITEKT

ULRIKA BERNHARDTZ

INGELSTORP 3:9

BÅSTAD KOMMUN

NYBYGGNAD VILLA

SEKTIONER A-A, B-B, C-C, D-D

SKALA

1:100

RITNINGNUMMER

A 003

BET.

A