


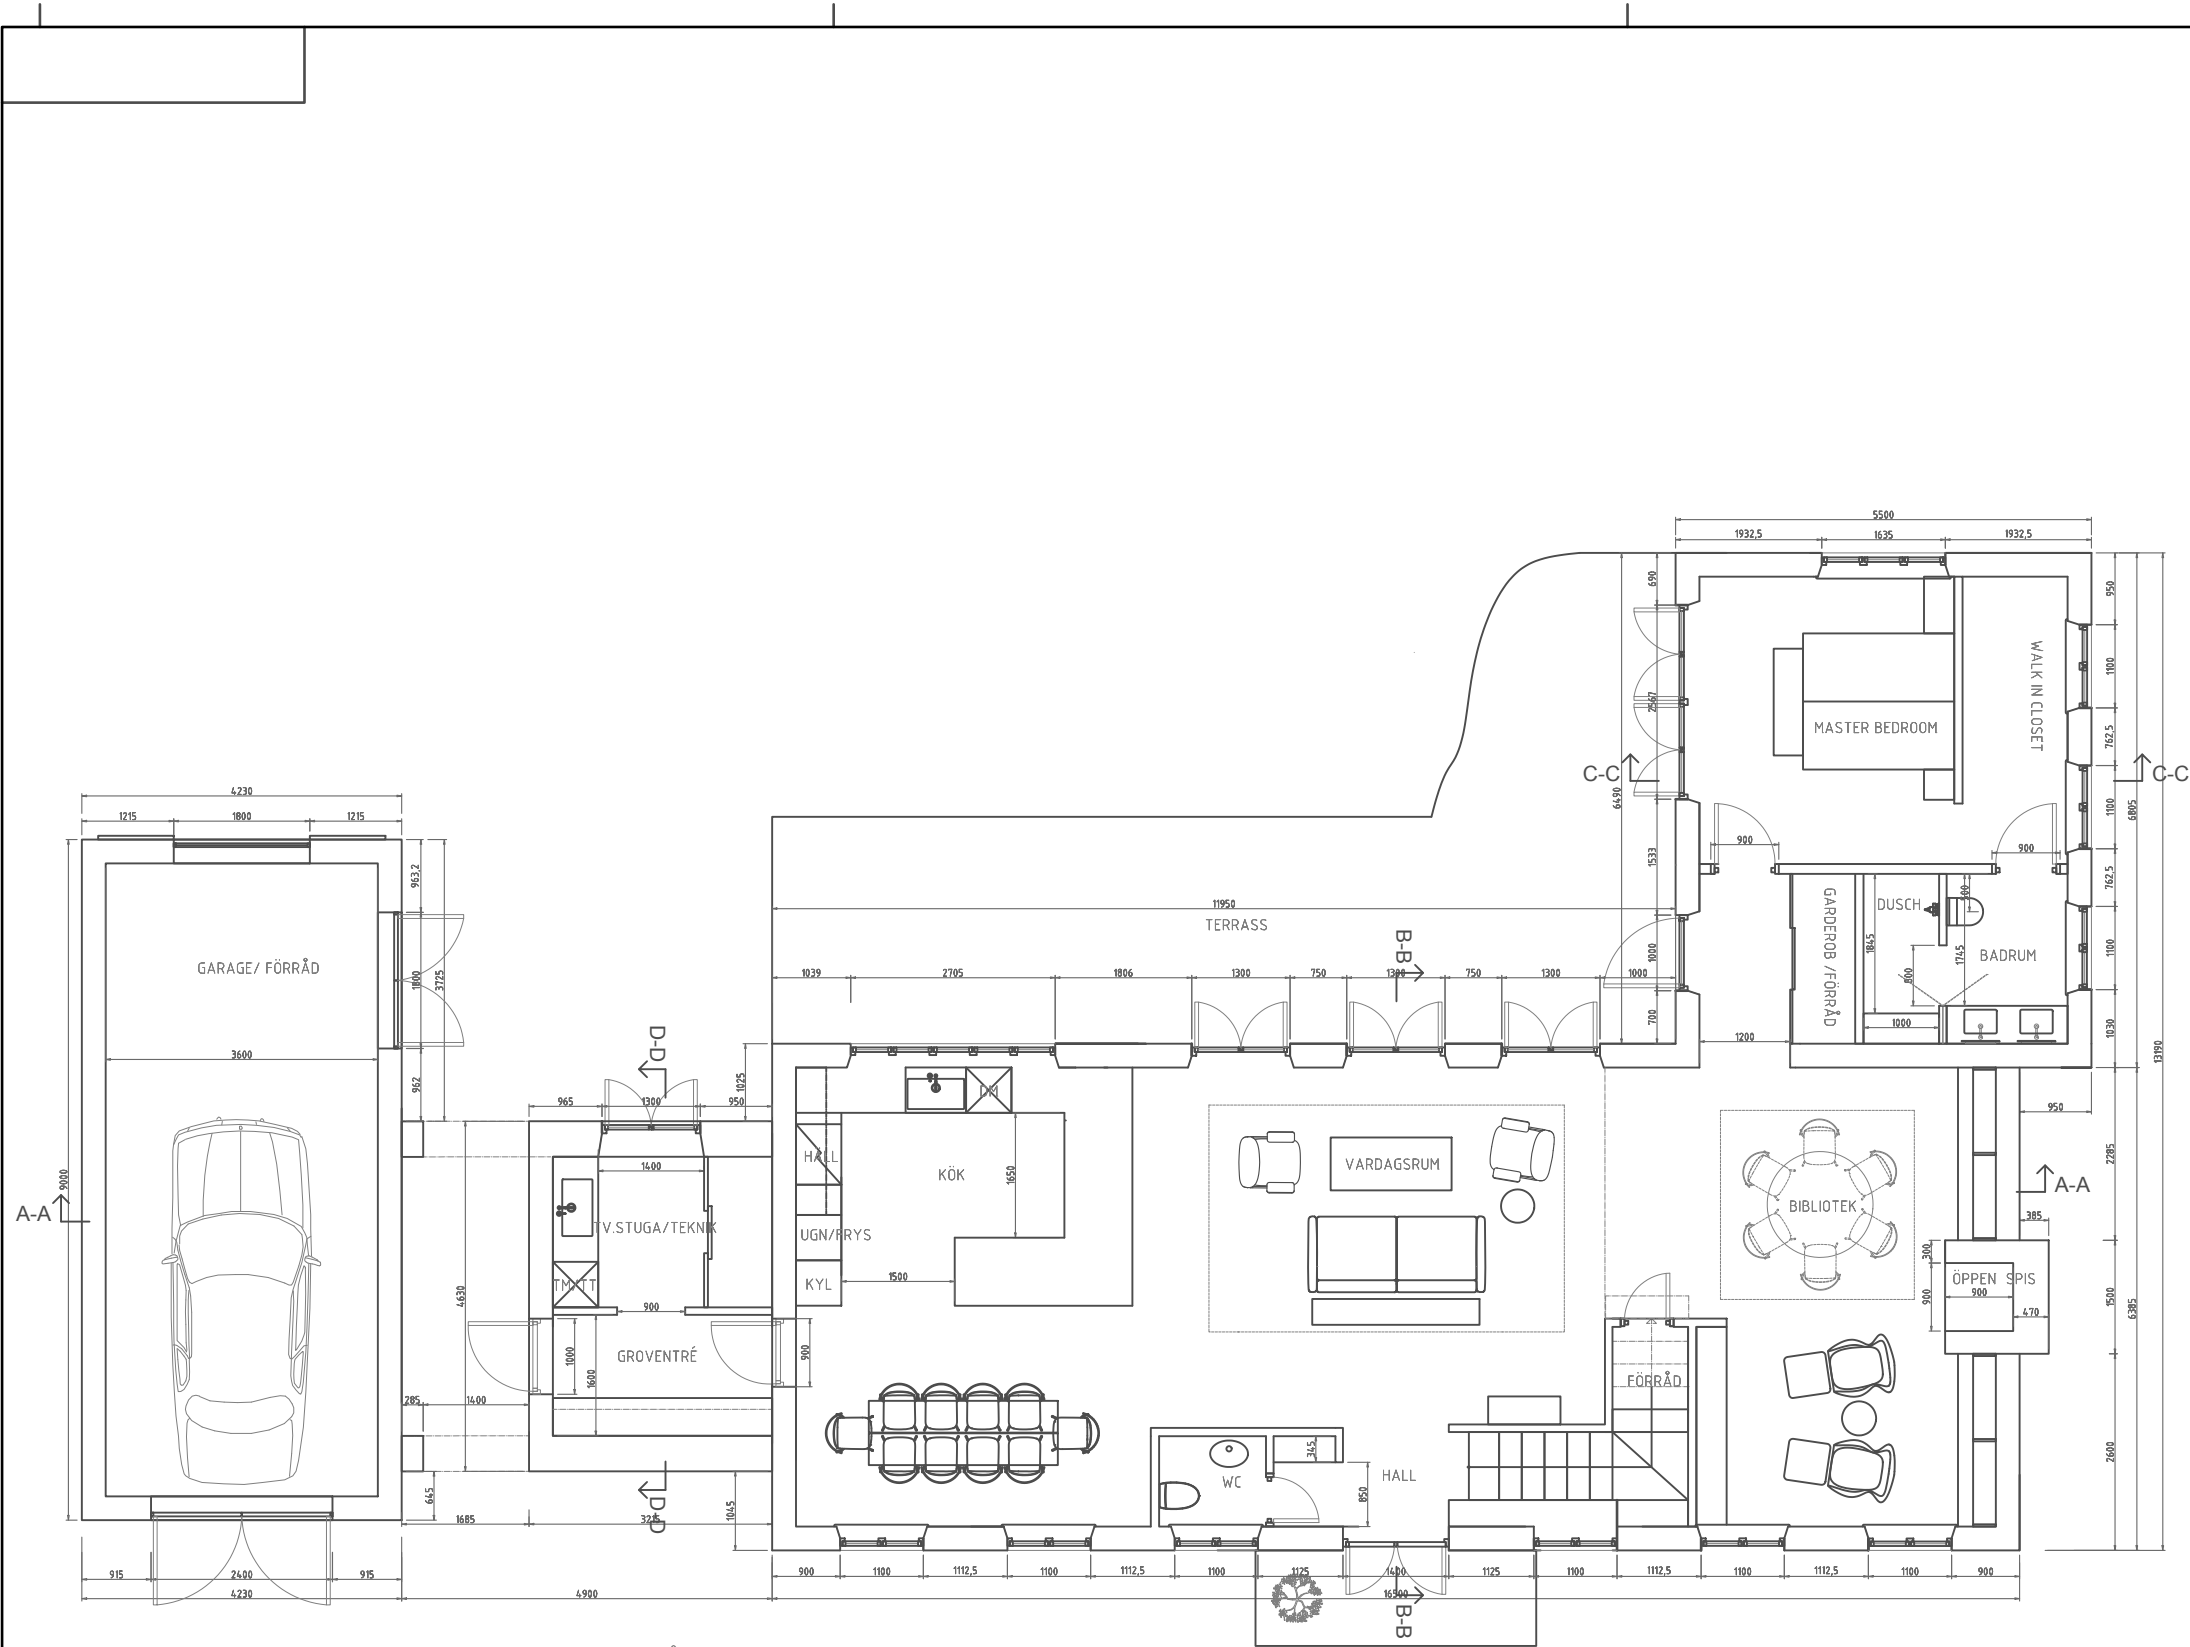

GARAGE

BOTTENVÅNING

BYA HUVUDBYGGNAD 162 KVM
BYA FÖRRÄD 38 KVM

BOA BOTTENPLAN 137 KVM
BIA FÖRRÄD 30 KVM

SKALA 1:100



FÖRKLARINGAR

ALLA MÅTT ANGES I MM

FÖRESKRIFTER

MÄTNING SKA SKE PÅ PLATS FÖRE TILLVERKNING

HÄNVISNINGAR

C	GÄSTTOAL. ENTRÉ SAMT TILLHÖRANDE FÖNSTER	250929	U.B.
B	HCP ANP, DUSCH	241210	U.B.
A	FG HÖJD, HCP ANP, NIVÅSK. BORTTAGEN	241205	U.B.
BET.	ÄNDRING AVSER	DATUM	SIGN.

BYGGLOVSHANDLING

VILLA NORDMARK

OLGA

ASTREAVÄGEN 13A
181 31 LIDINGÖ
0729 640090

u.bernhardtz@gmail.com

UPPDRAGSGIVARE

CARL NORDMARK & CHRISTINE VON SYDOW

DATUM

241105

ARKITEKT

ULRIKA BERNHARDTZ

INGELSTORP 3:9

BÅSTAD KOMMUN

NYBYGGNAD VILLA

GATUPLAN

SKALA

1:100

RITNINGSNUMMER

A 001

BET.

C