



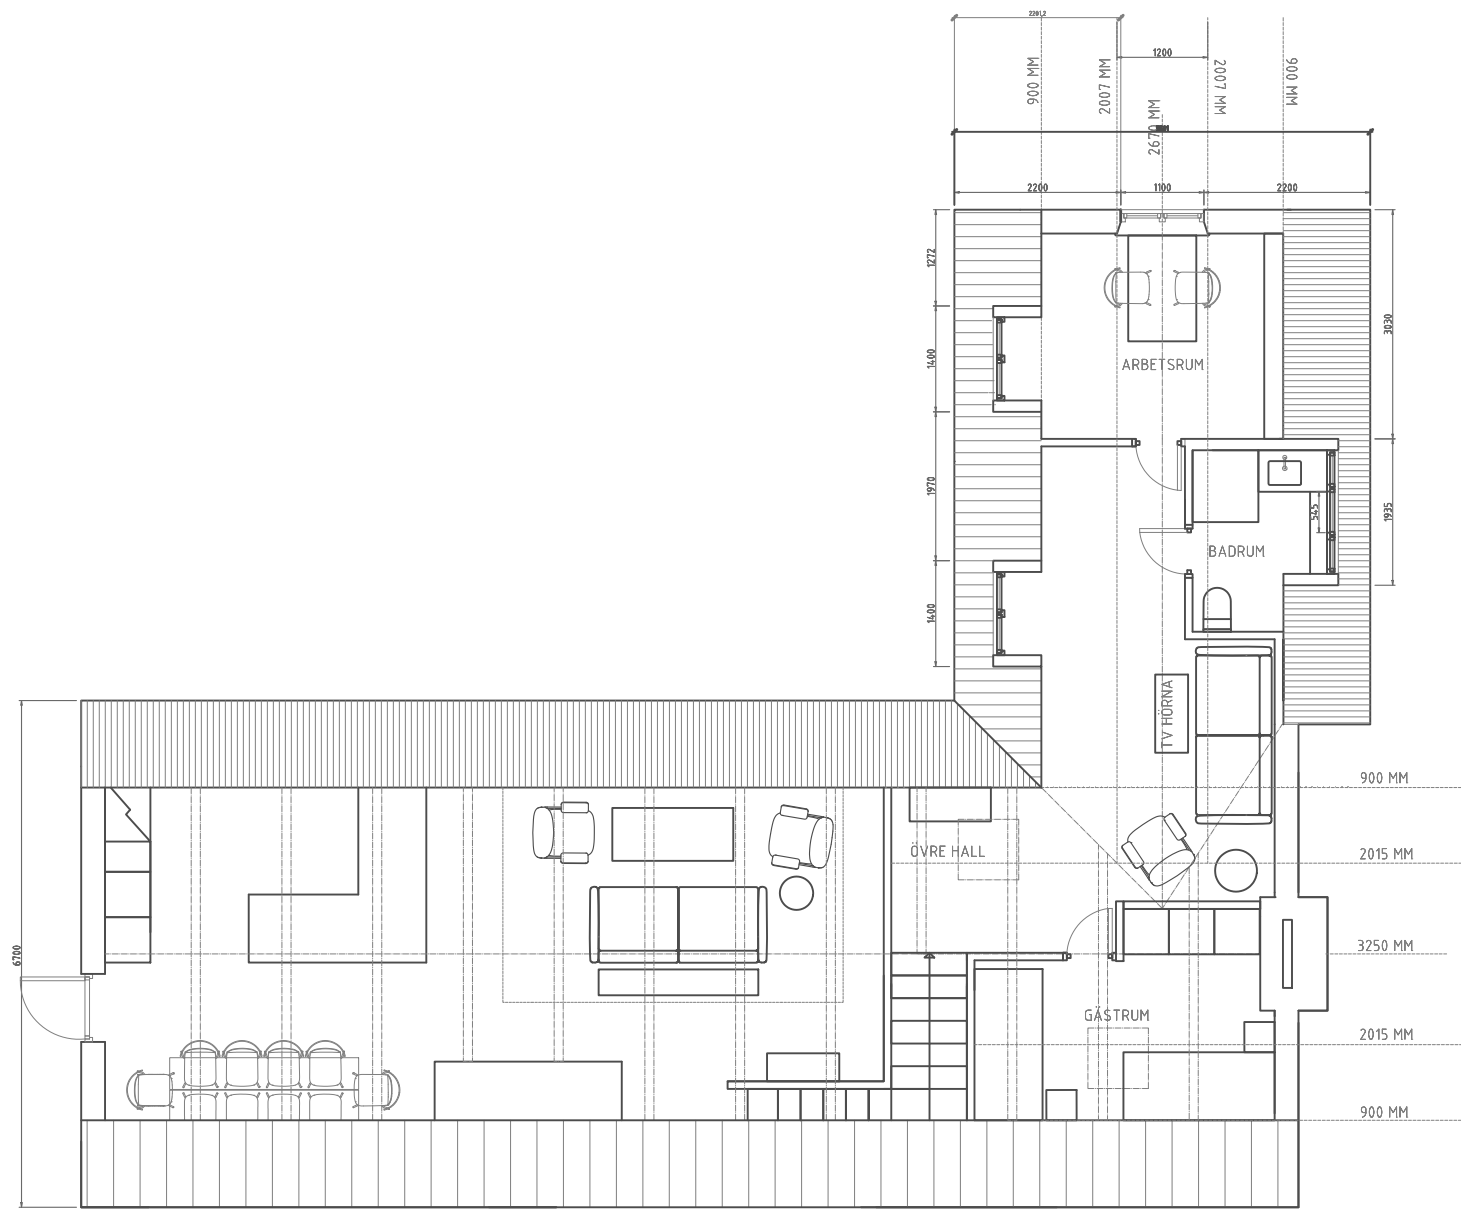

LOFT

ÖVRE PLAN  
BOA 32 KVM (bya 44)

SKALA 1:100

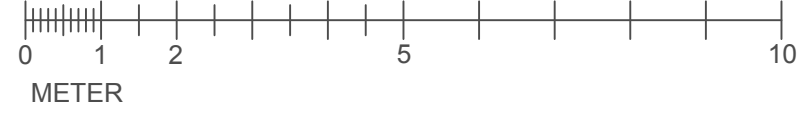

## FÖRKLARINGAR

ALLA MÅTT ANGES I MM

## FÖRESKRIFTER

MÄTNING SKA SKE PÅ PLATS FÖRE TILLVERKNING

## HÄNVISNINGAR

|      |                                       |        |       |
|------|---------------------------------------|--------|-------|
| A    | FÖNSTER I BADRUM,MÄTTSÄTTNING FÖNSTER | 241205 | U.B.  |
| BET. | ÄNDRING AVSER                         | DATUM  | SIGN. |

# BYGGLOVSHANDLING

## VILLA NORDMARK

### OLGA

ASTREAVÄGEN 13A  
181 31 LIDINGÖ  
0729 640090

u.bernhardtz@gmail.com

UPPDRAKSGIVARE

CARL NORDMARK & CHRISTINE VON SYDOW

DATUM

241105

ARKITEKT

ULRIKA BERNHARDTZ

INGELSTORP 3:9

BÅSTAD KOMMUN

NYBYGGNAD VILLA

LOFT

SKALA  
1:100

RITNINGSNUMMER  
A 002

BET.  
A