


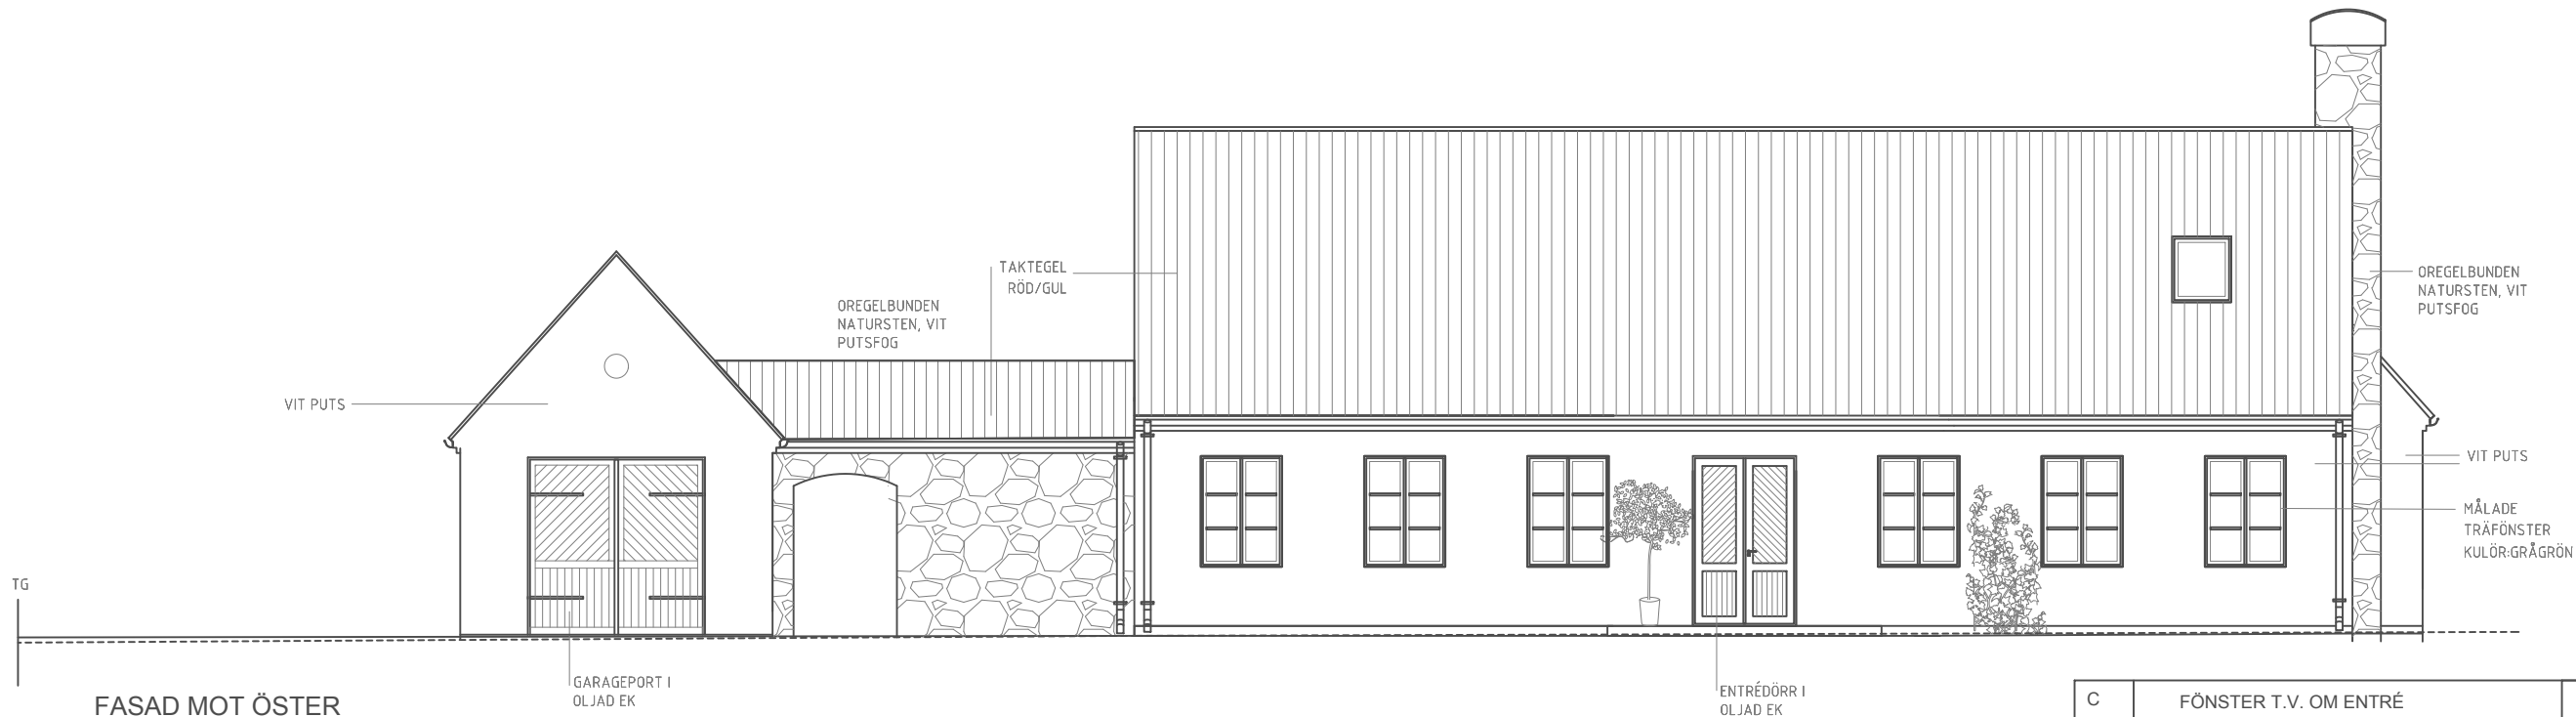

FASAD MOT ÖSTER

C	FÖNSTER T.V. OM ENTRÉ	250929	U.B.
B	FG HÖJD, NIVÅSKILLNAD	241205	U.B.
A	KULÖR FÖNSTER OCH DÖRRAR	241129	U.B.
BET.	ÄNDRING AVSER	DATUM	SIGN.

BYGGLOVSHANDLING

VILLA NORDMARK

OLGA

ASTREAVÄGEN 13A
181 31 LIDINGÖ
0729 640090

u.bernhardtz@gmail.com

UPPDRAAGSGIVARE

CARL NORDMARK & CHRISTINE VON SYDOW

DATUM

241105

ARKITEKT

ULRIKA BERNHARDTZ

INGELSTORP 3:9

BÅSTAD KOMMUN

NYBYGGNAD VILLA

FASAD MOT ÖSTER

SKALA

1:100

RITNINGSNUMMER

A 004

BET.

C

SKALA 1:100



METER