


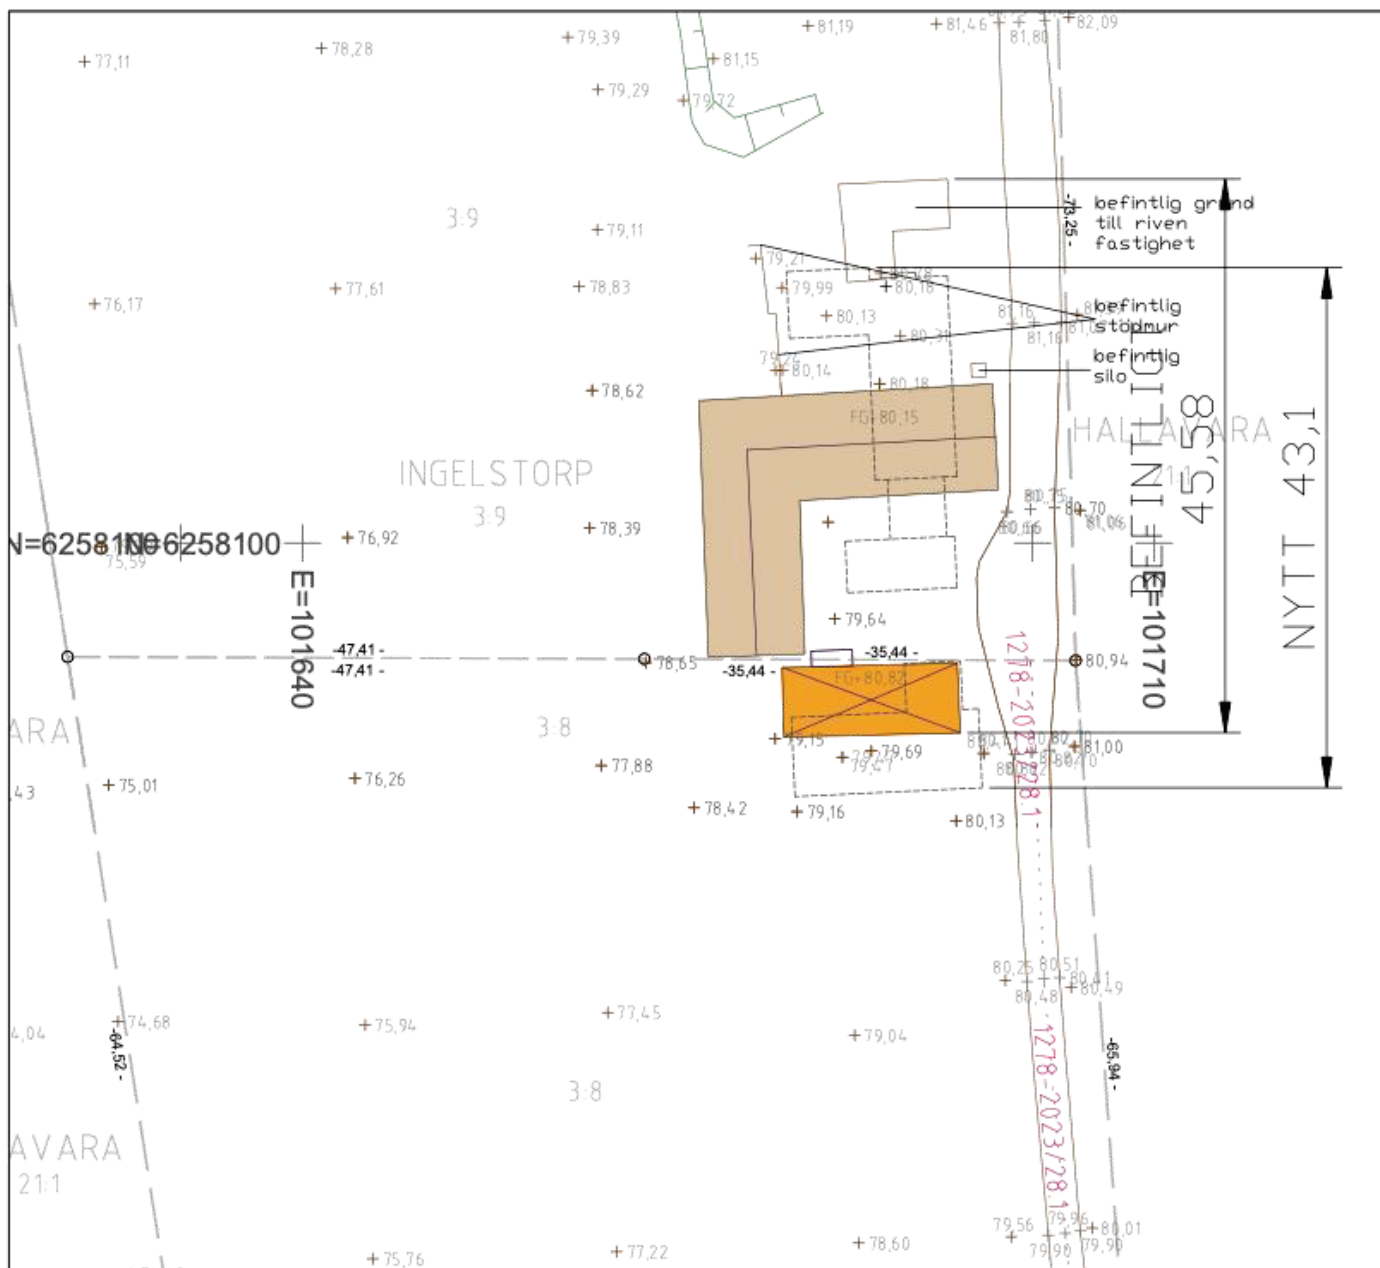

Förenklad nybyggnadskarta
Kommunstyrelsen
Båstad s kommun


ent. KF 2010-02-08 §220

Fastighetsbeteckning: Ingelstorp 3:8	D.nr.: 2024-003964
Areal enligt Fastighetsregistret: 5257 kvm	Belägenhetsadress: Hållarevigen 110
Sökande: Carl Nordmark	
Platsbesök: 2024-10-16	
Terrindelingsplan: Nej	
Gällande detaljplan: Utanför detaljplanlagt område	
+0.0: Anvärd höjd	
Anmärkningar: Officialservitut 1278-2025/28.1 för Väg, Kärnan Ingelstorp 3:8, last Ingelstorp 3:8 Avtalsavsett 02024025509-1.1 för Brunn, Förmån Ingelstorp 3:8-9, last Hållarevigen 21:1 02024025509-1.1 för Vattenledning, Förmån Hållarevigen 21:1, last Ingelstorp 3:8	
Kartan upprättad 2024-10-21	

Förelagen FG-höjd på nya byggnader:



ANM: Kartunderlaget för ej förändras.
Redovisningen av gränser och rättigheter är inte juridiskt bindande.
Uttakning och lägeskontroll kan tillhandahållas av Samhällsbyggnad 0431-77000.

Beleggningsstandard	Koordinatsystem plan	Koordinatsystem höjd	Skala
INSVEK-Ka	SWEREF 99 13 30	RN 2000	1:400 i A3

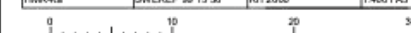


Plats för arkitektsprojekts signatur, datum och ev. revidering

☐ Jag intygar härmed att tillhandahållet underlag ej i något avseende har förändrats.

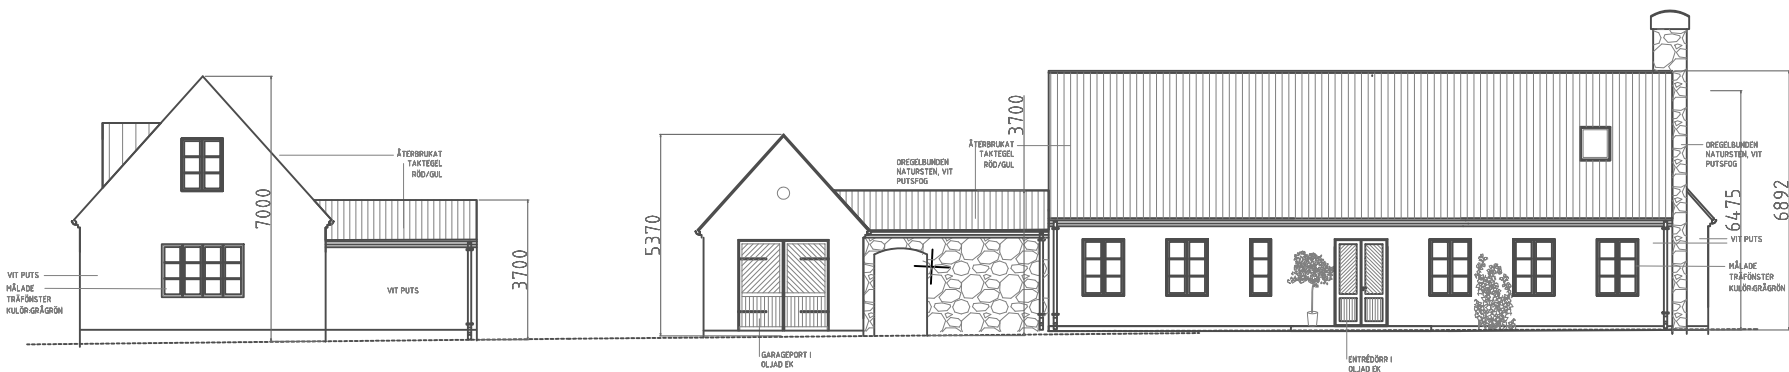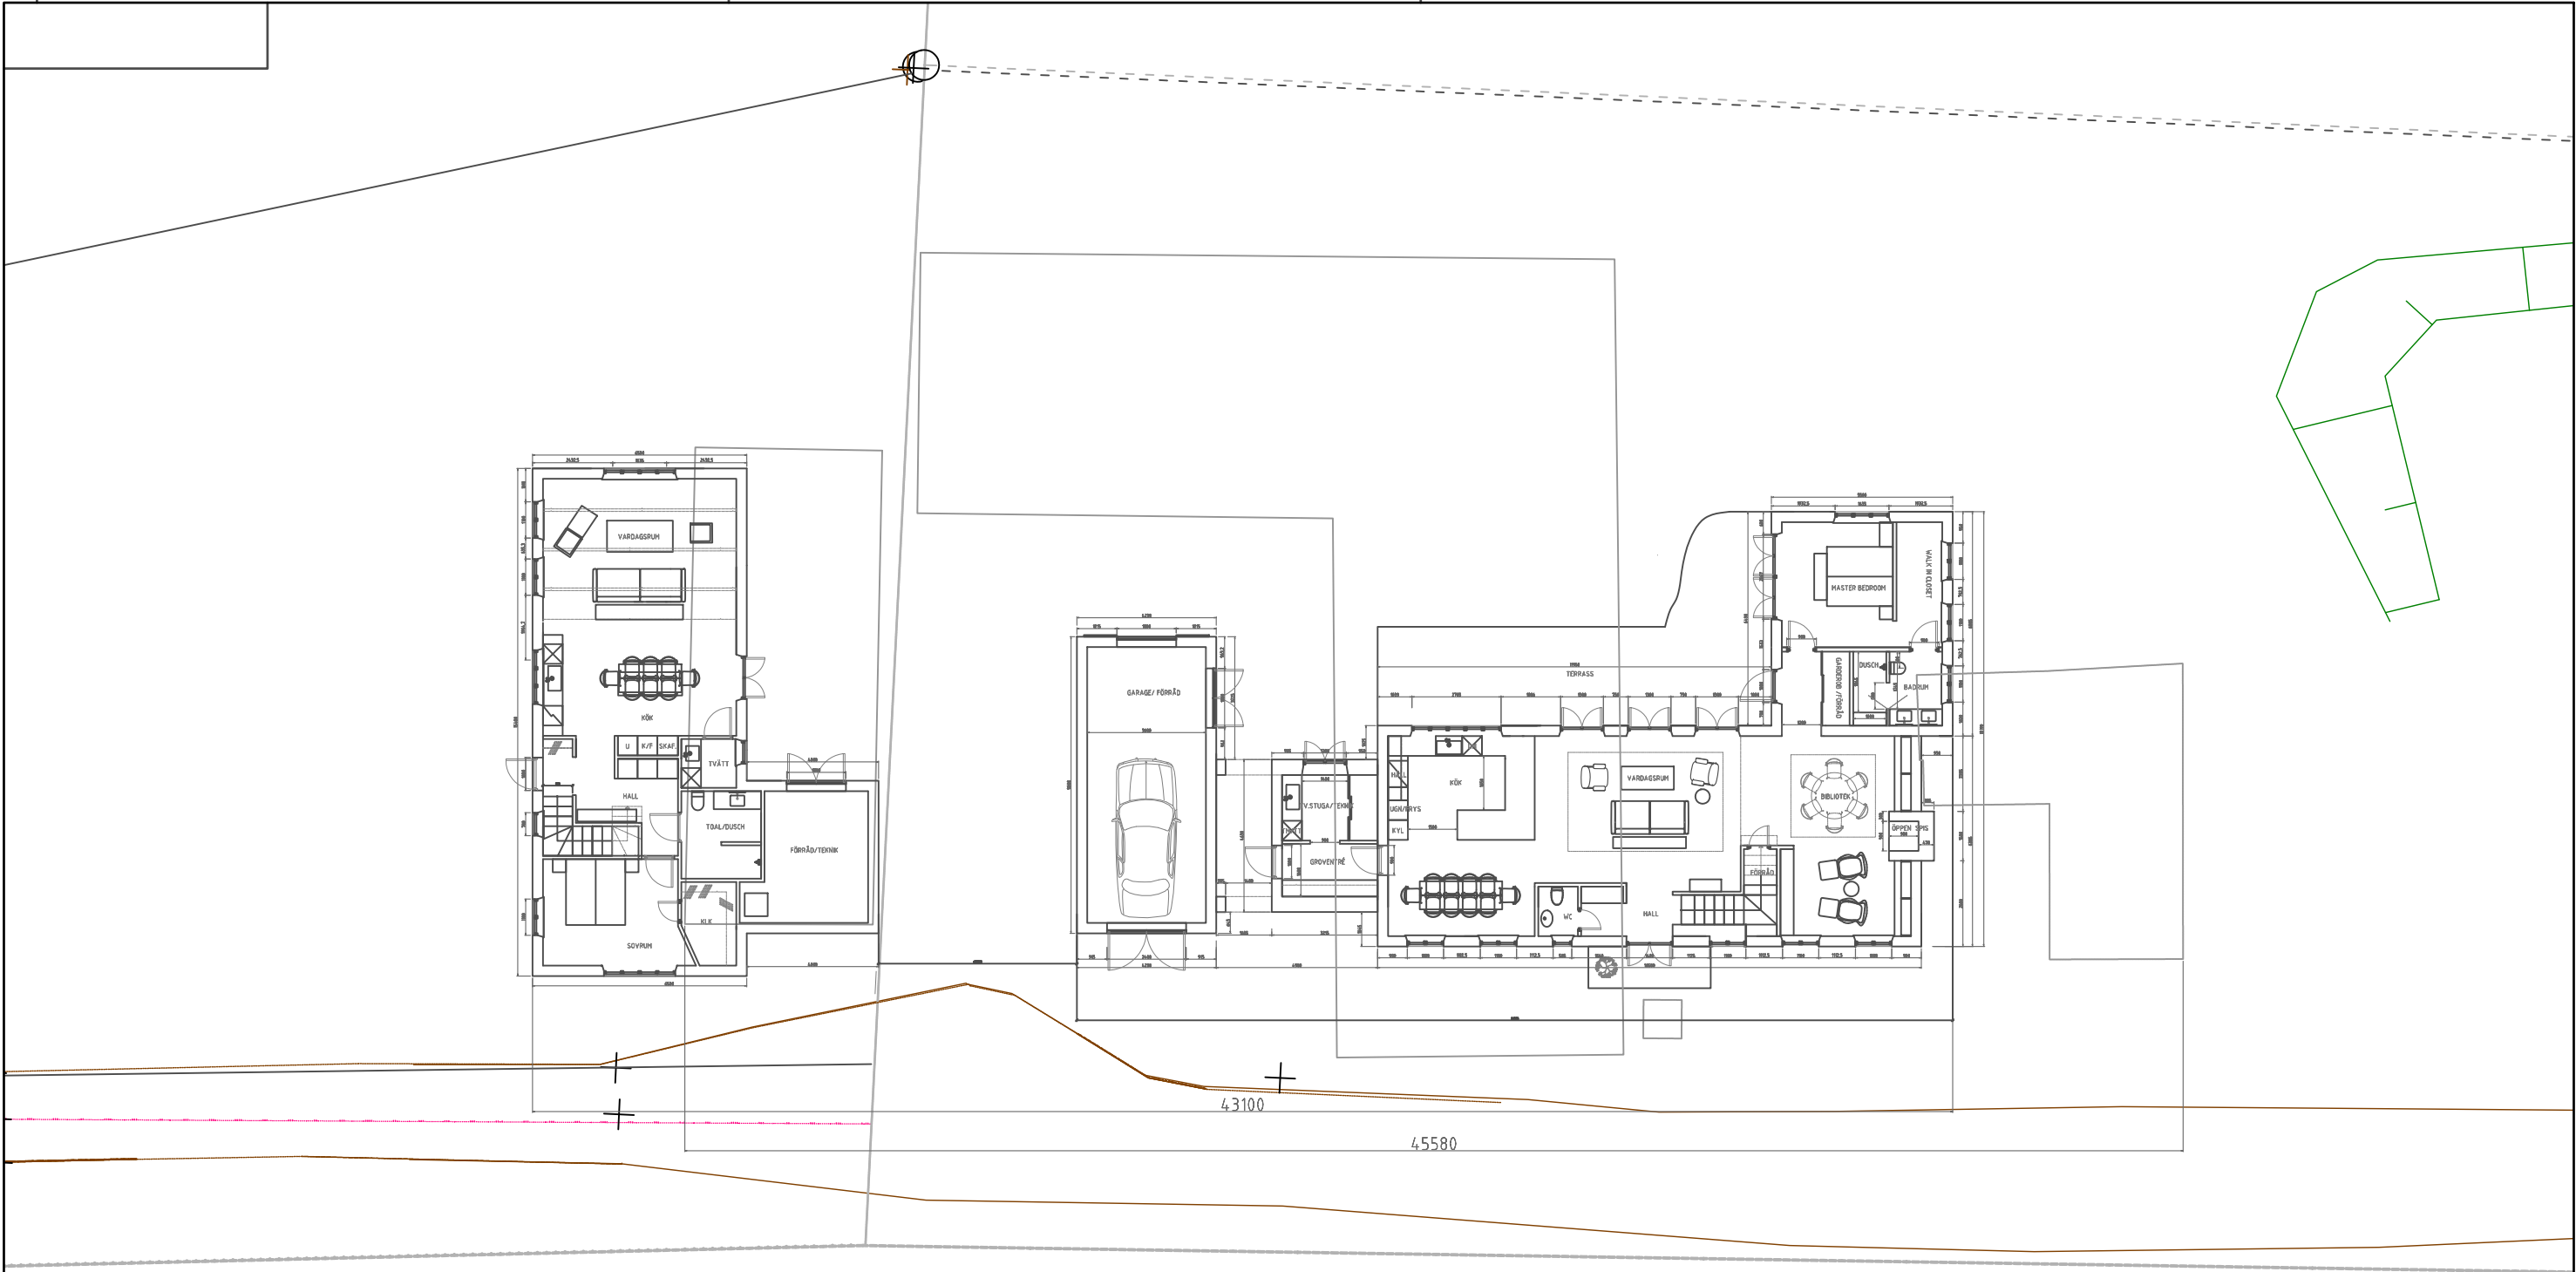


BET.	ÄNDRING AVSER	DATUM	SIGN.							BET.
INGELSTORP 3:8 INGELSTORP 3:9 BÅSTAD KOMMUN	FÖRSLAG PÅ EN MER SAMMANHÅLLEN GÅRDSKÄNSA	DATUM 250920	ARKITEKT ULRIKA BERNHARDTZ	OLGA	ASTREAVÄGEN 13A 181 31 LIDINGÖ 0729 640090	UPPDRAGSGIVARE CARL NORDMARK & CHRISTINE VON SYDOW	SKALA 1:200	RITNINGSNUMMER SKISS MARKDISPOSITION		

OCH FASAD

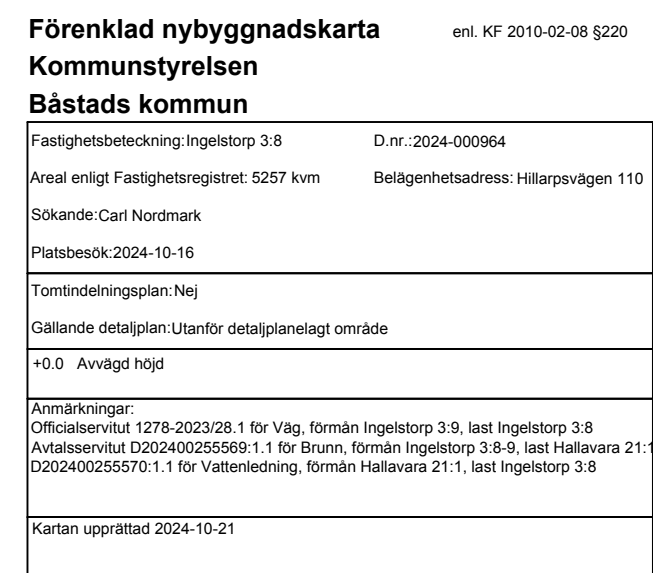

ANM: Kartunderlaget får ej förändras.
Redovisningen av gränser och rättigheter är inte juridiskt bindande.
Utskänkning och lägeskontroll kan tillhandahållas av Samhällsbyggnad 0431-77000.

Beteckningsstandard HMK-Ka	Koordinatsystem plan SWEREF 99 13 30	Koordinatsystem höjd RH 2000	Skala 1:400 i A3
-------------------------------	---	---------------------------------	---------------------

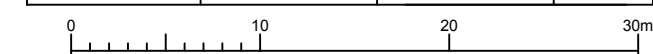

☐ Jag intygar härmed att tillhandahållet underlag ej i något avseende har förändrats.