

Förslag

Bil 3

till byggnadsplan för fritidsområde inom

Ängelsbäcks och Segelstorps byar

i Grevie socken samt

Ranarps m. fl. byar i Förslövs socken

Förslövsholms kommun, Kristianstads län,

upprättat år 1960 och reviderat år 1961 av

Gunnar Vallin.

Gunnar Vallin/

lantmätare.

ANTAGEN 21 MAJ 1990

VUNNIT LAGA KRAFT

23 augusti 1990


I enlighet med byggnadsnämndens
beslut den 31 mars 1962 ytterligare
reviderat i maj 1962.

Gunnar Vallin.

Tillhör kommunalfullmäktiges i
Förslövsholms kommun beslut
den 20 augusti 1962 § 69, betyggar

Henry Wester

ordf.

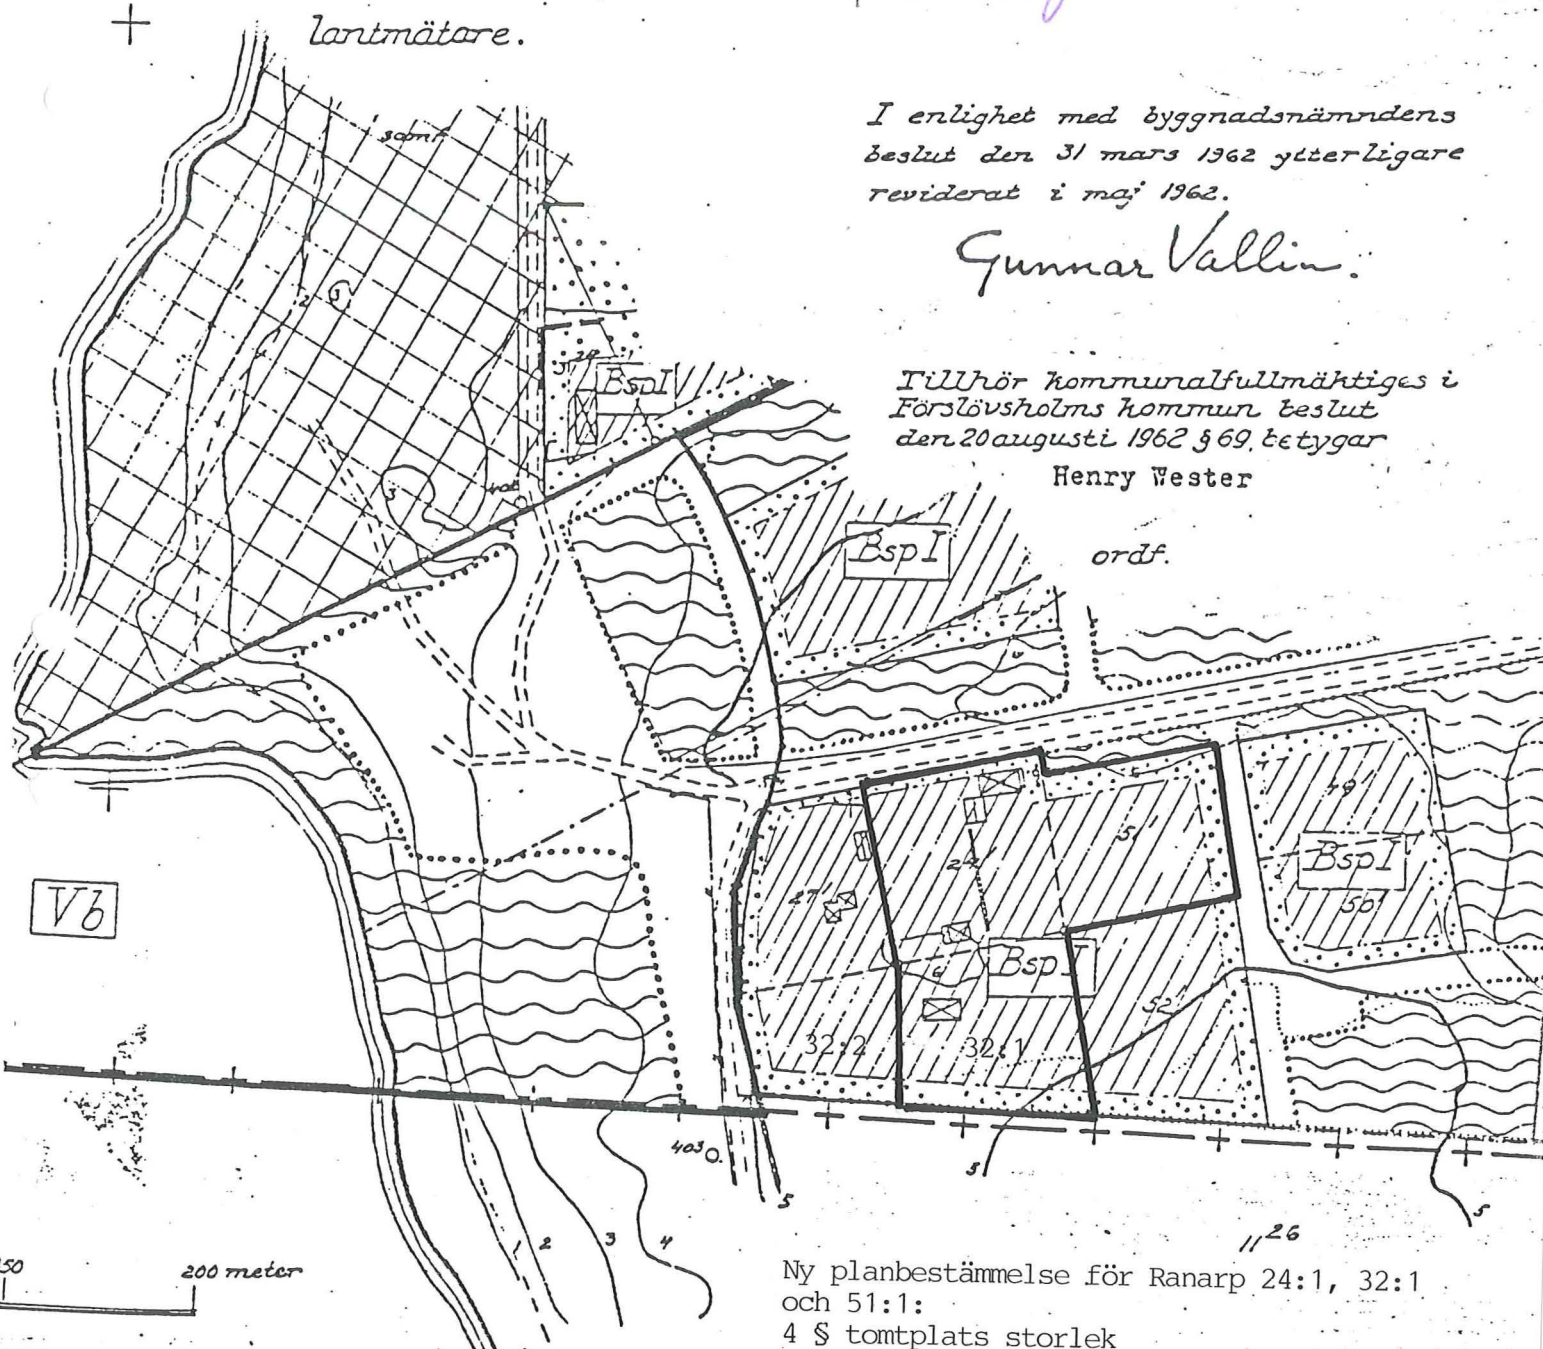

Ny planbestämmelse för Ranarp 24:1, 32:1
och 51:1:
4 § tomtplats storlek
Tomtplats får icke givas mindre areal än
900 m².

Fastighetsbildningsmyndigheten
Ängelholms lantmäteridistrikt
Box 1019
262 21 Ängelholm
Tel 0431-87112

1990-04-26

Dnr 90 31

Dnr 90 144

Ändring av byggnadsplanebestämmelse rör-
ande minimiareal för Ranarp 24:1, 32:1
och 51:1 i Förslövs registerområde,
Båstads kommun

Handlingar

Till ärendet hör denna beskrivning, spe-
cialblad till fastighetskarta samt en
fastighetsförteckning.

Planeringsförut-
sättningar

För området gäller byggnadsplan fast-
ställd 1967-08-15. Området utgörs av
tomtmark. Området är bebyggt med perma-
nent- och fritidshus.

Planbestämmelserna innehåller en gräns
för minimiareal för tomt om 1200 kvm. För
att kunna genomföra yrkad fastighets-
bildning måste bestämmelsen om areal
ändras i denna del.

Praktisk innebörd

Efter ändring av minimiareal i planbe-
stämmelserna för Ranarp 24:1, 32:1 och
51:1 kan dessa delas.

Handläggning

Detta förslag till ändring handläggs med
s k enkelt planförfarande.

Förslag

Planbestämmelsen i paragraf 4 om minimi-
areal för tomt ändras för Ranarp 24:1,
32:1 och 51:1 från 1200 kvm till 900 kvm.

I tjänsten



Knut Jacobson
Lantmätare

Autografen 21 maj 1990
VUNNIT LAGA KRAFT
23 augusti 1990