


# 3 Rok, ca 69 m<sup>2</sup>

Lgh 1101

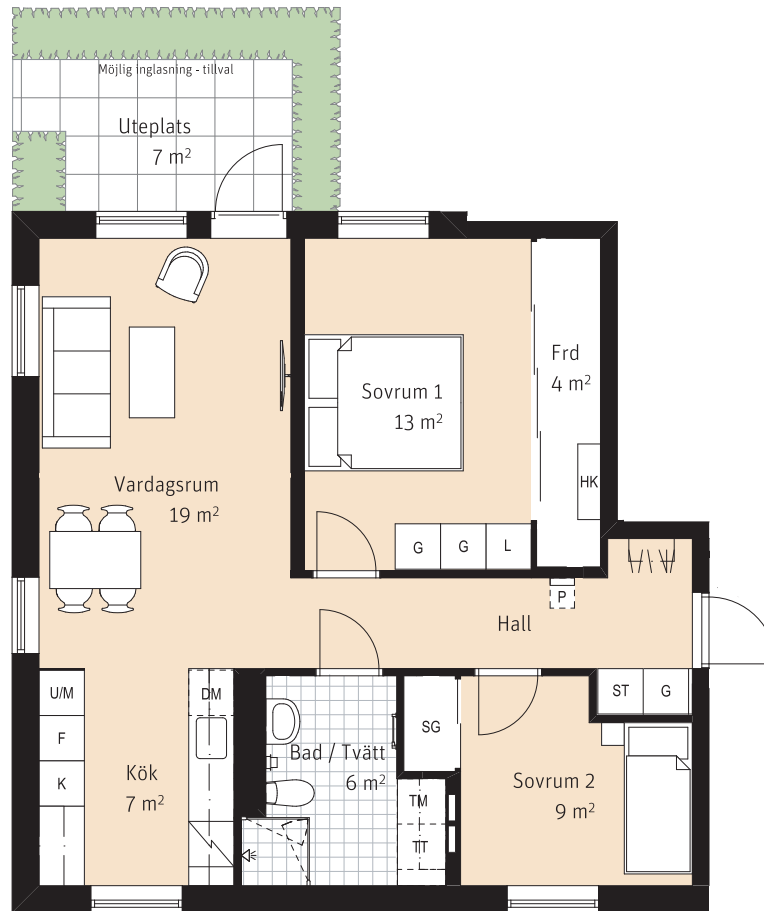

K/F Kyl/ frys

Inbyggnadshäll

U/M Ugn och mikro i högskåp

DM Diskmaskin

--- Överskåp

TM Tvättmaskin

TT Torktumlare

G Garderob

ST Städsåp

L Linnesåp

Sits som tillval

Kapphylla

Handdukstork

SG Skjutdörrsgarderob

Inspektionslucka

Frd Förråd

RUMSHÖJD:  
Ca. 2,5m

LÄGENHETSNUMRERING

1	1	01
Husnr	Våning	Lägenhet

SKALA 1:100

