


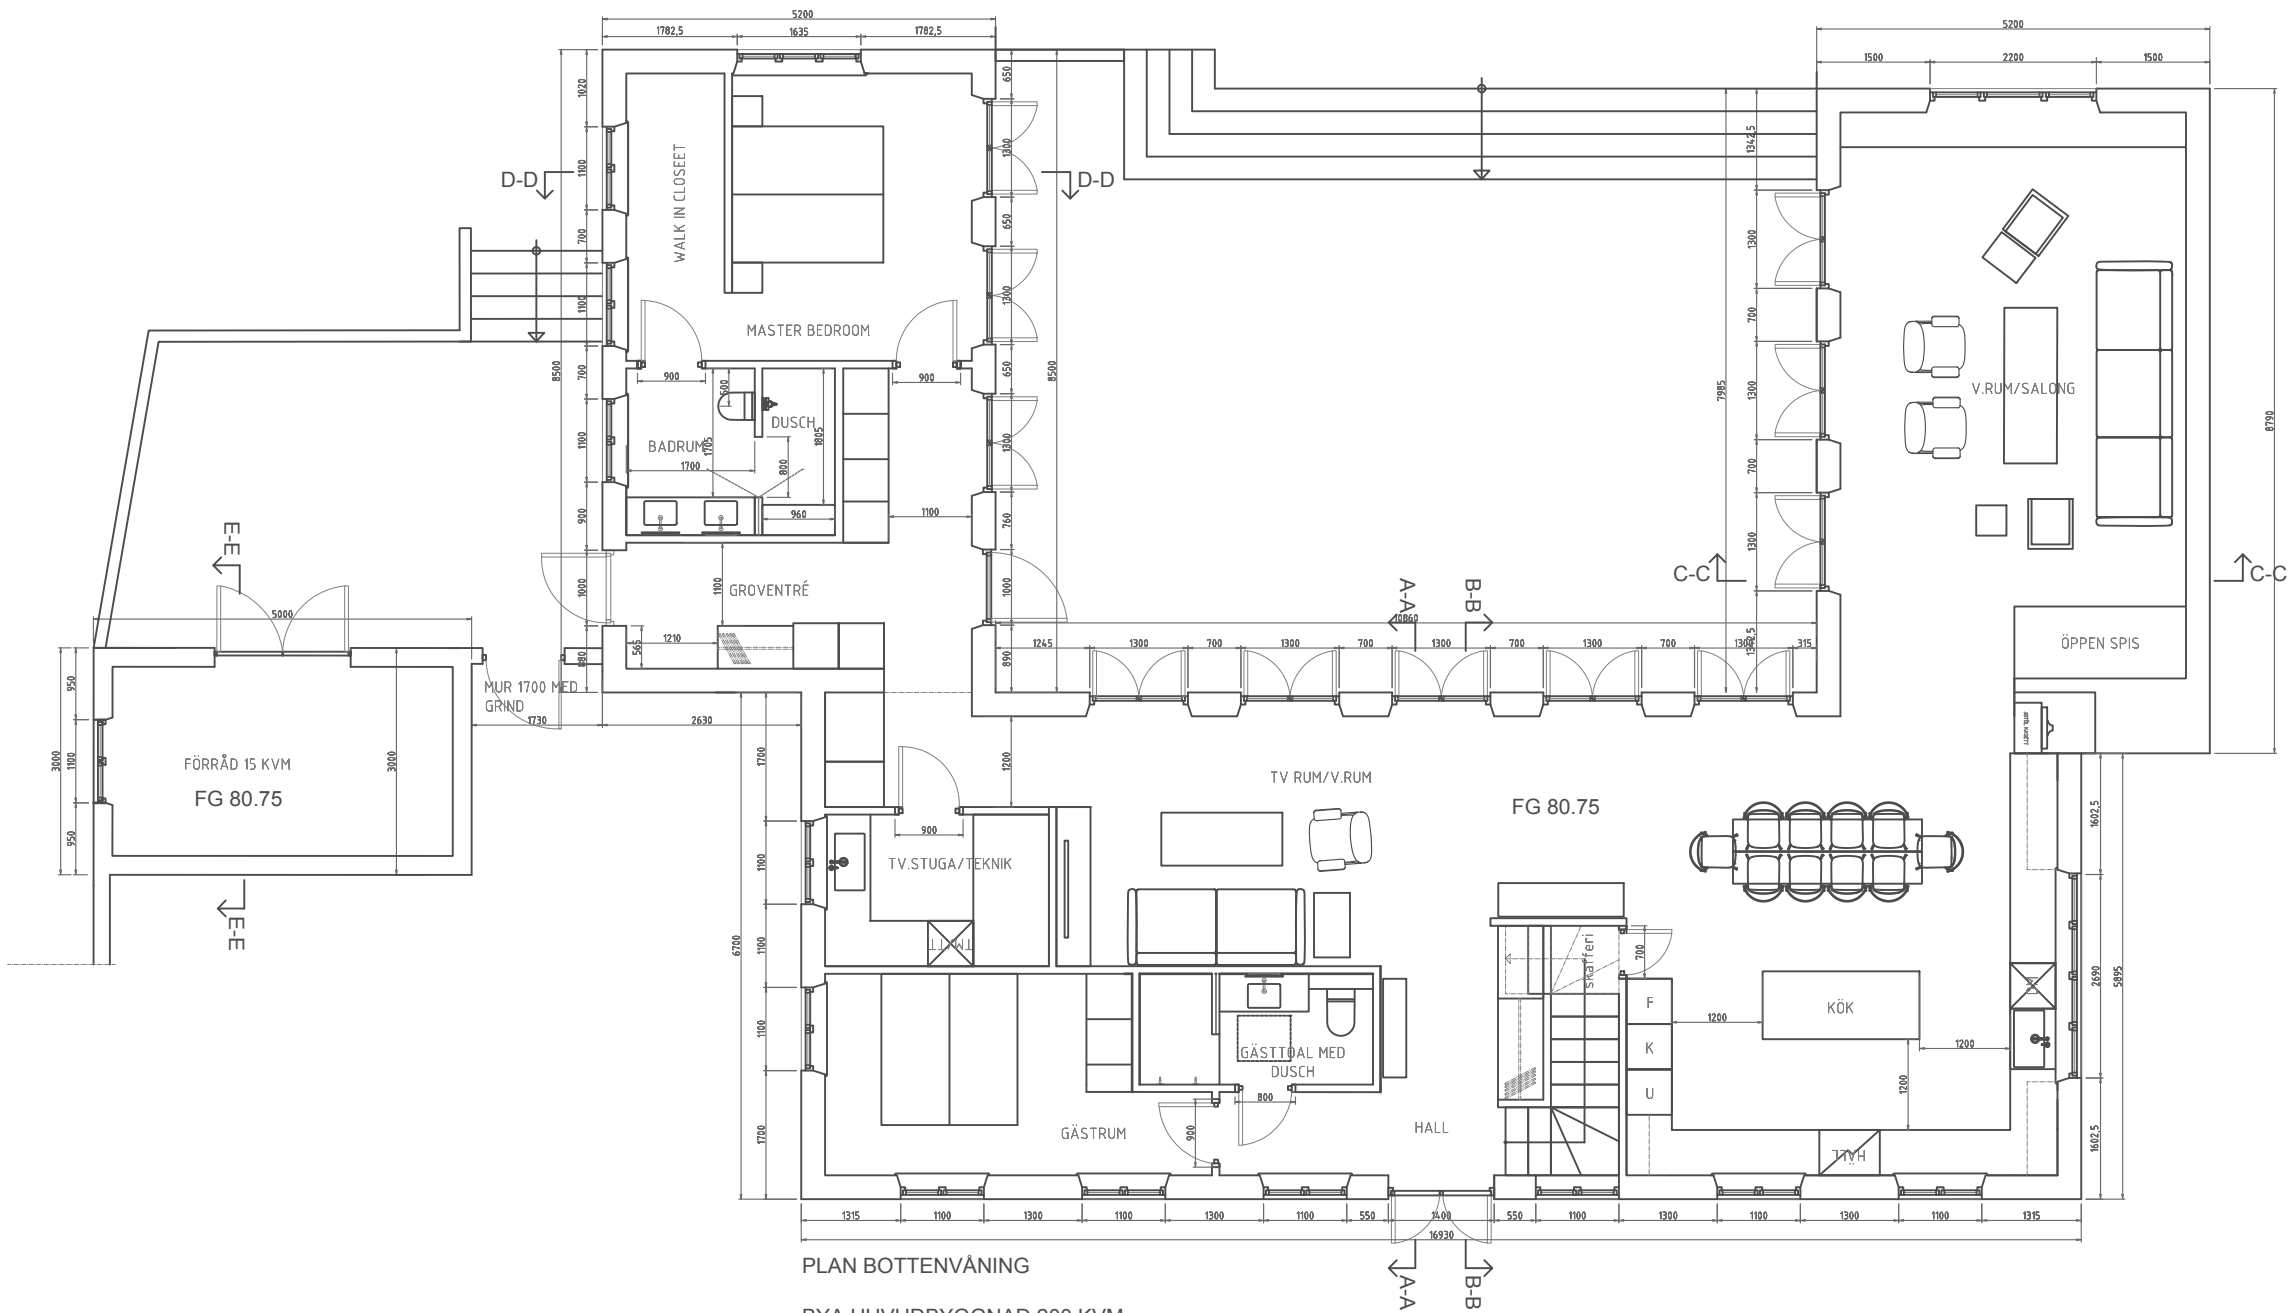

PLAN BOTTENVÅNING

BYA HUVUDBYGGNAD 200 KVM
BYA FÖRRÅD 15 KVM

BOA BOTTENPLAN 166 KVM
BIA FÖRRÅD 11 KVM

SKALA 1:100



A	REDOVISNING AV TRAPPOR UTVÄNDIGT, HCP ANPASSNING VID ENTRÉ, GÄSTRUM OCH BADRUM	250302	UB
BET.	ÄNDRING AVSER	DATUM	SIGN.
INGELSTORP 3:8 NYBYGGNAD VILLA BÅSTAD KOMMUN	PLAN BOTTENVÅNING	DATUM 250131	ARKITEKT ULRIKA BERNHARDTZ

OLGA

ASTREAVÄGEN 13A
181 31 LIDINGÖ
0729 640090

UPPDRAGSGIVARE
CARL NORDMARK & CHRISTINE VON SYDOW

SKALA
1:100

RITNINGNUMMER
A 001

BET.
A