

# HUS 120 TYP 1 SP



SOL & HAV

N 56.41 ~ TOREKOV ~ E 12.64


Areor är angivna enl. Svensk Standard (SS)

Rumshöjd ca 3,85 m i högsta delar, 2,4 m i övriga.


Storlek och placering på carport och förråd kan variera

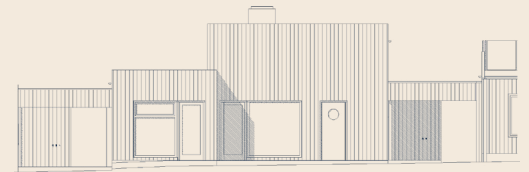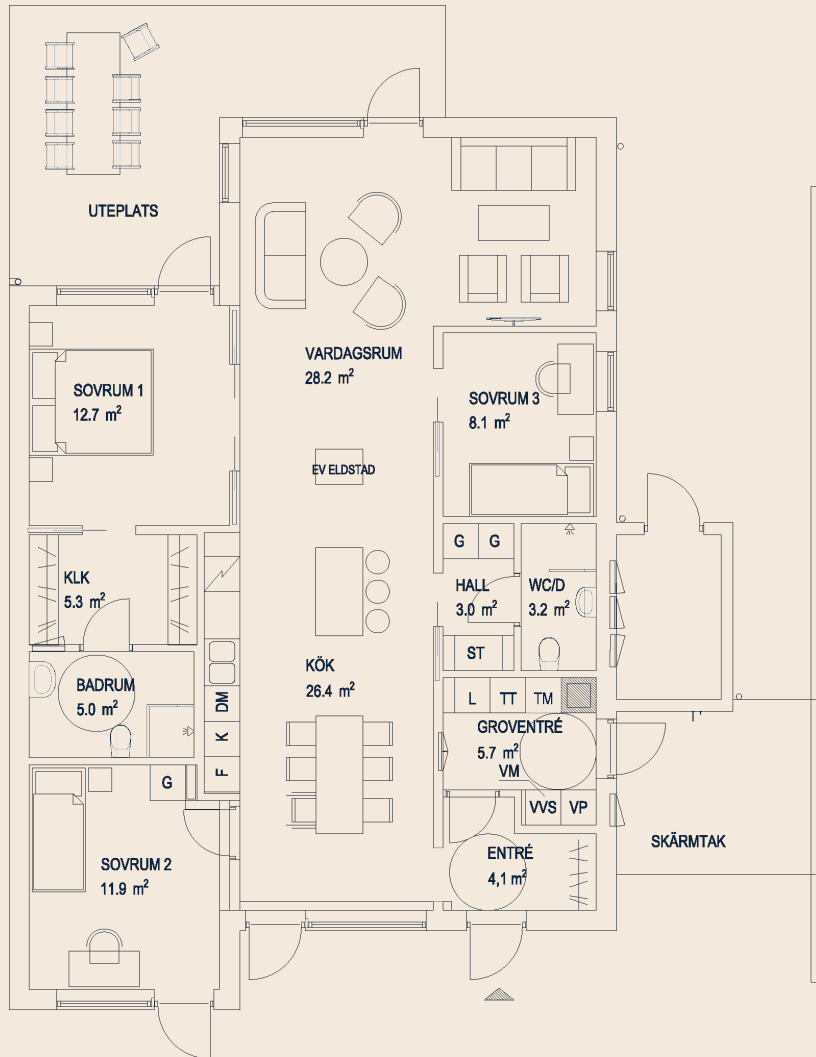


SYDÖST

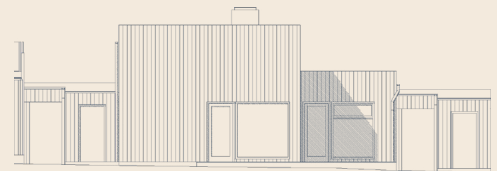

NORDVÄST

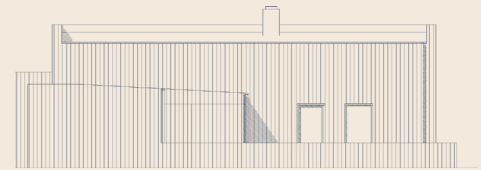


NORDÖST

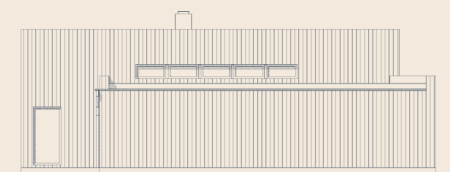

SYDVÄST

SKALA 1:100

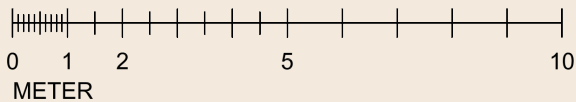

<b>K</b> Kyl	<b>F</b> Frys	<b>TT</b> Tvättmaskin	<b>L</b> Linneskåp
<b>ST</b> Städsåp	<b>TM</b> Torktumlare	<b>G</b> Garderob	<b>///</b> Klädstång
<b>VP</b> Värmepump	<b>VVS</b> VVS		

# HUS 120 TYP 1 SP


SOL & HAV

N 56.41 ~ TOREKOV ~ E 12.64


Areor är angivna enl. Svensk Standard (SS)

Rumshöjd ca 3,85 m i högsta delar, 2,4 m i övriga.


Storlek och placering på carport och förråd kan variera

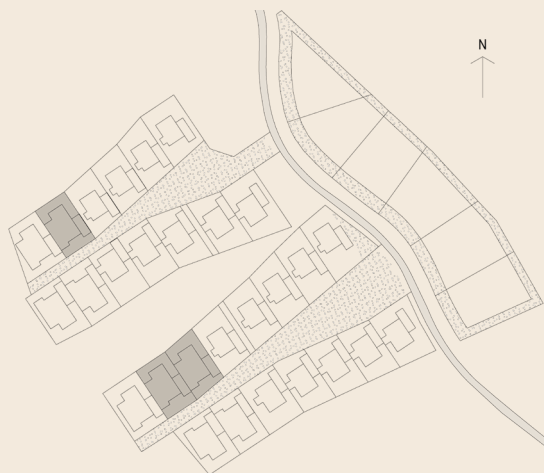

ORIENTERINGSFIGUR

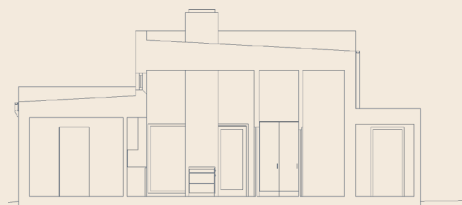

SEKTION 1

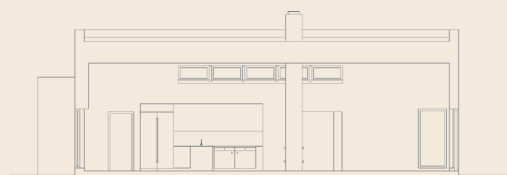

SEKTION 2

