

HUS 120 TYP 2 SP


SOL & HAV

N 56.41 ~ TOREKOV ~ E 12.64


Areor är angivna enl. Svensk Standard (SS)

Rumshöjd ca 3,85 m i högsta delar, 2,4 m i övriga.


Storlek och placering på carport och förråd kan variera

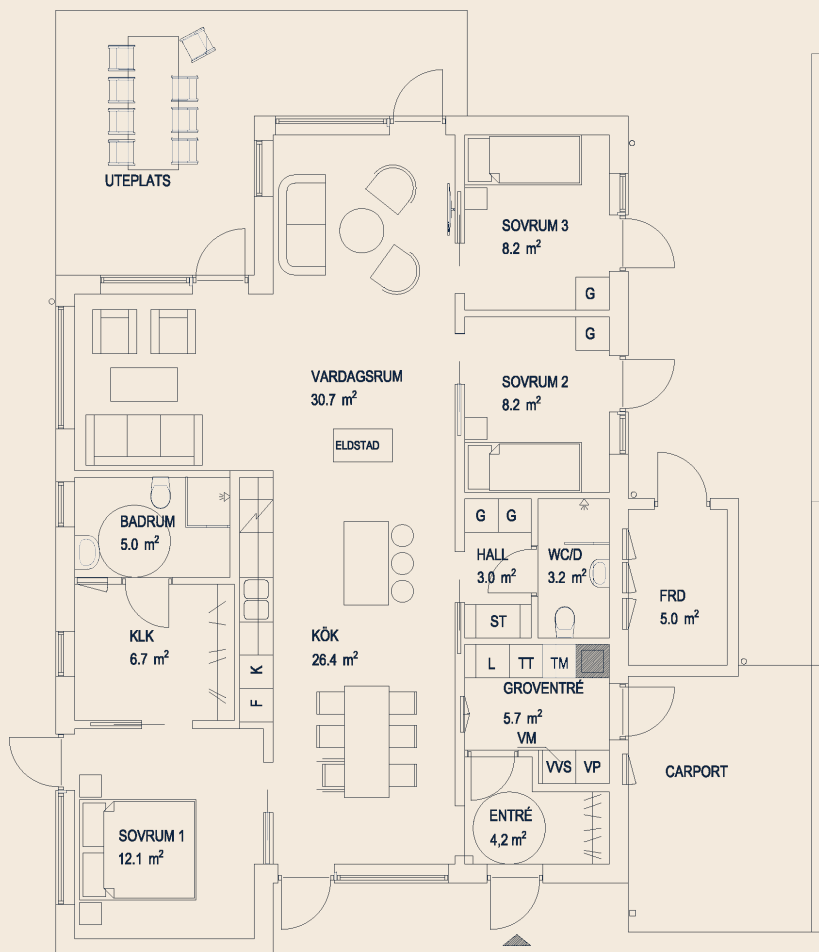


SYDÖST

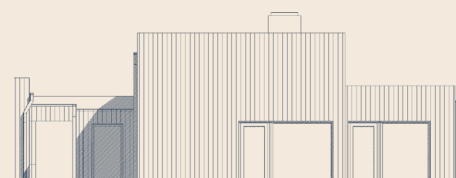

NORDVÄST

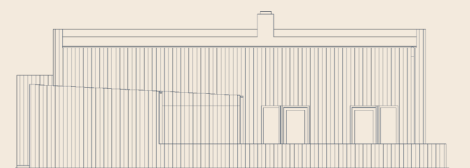


NORDÖST

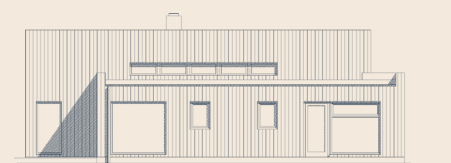

SYDVÄST

SKALA 1:100

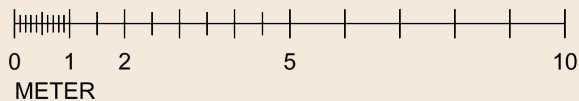

K Kyl

F Frys

TT Tvättmaskin

L Lanneskåp

ST Städsåp

TM Torktumlare

G Garderob

/// Klädstång

VP Värmepump

VVS VVS

HUS 120 TYP 2 SP


SOL & HAV

N 56.41 ~ TOREKOV ~ E 12.64


Areor är angivna enl. Svensk Standard (SS)

Rumshöjd ca 3,85 m i högsta delar, 2,4 m i övriga.


Storlek och placering på carport och förråd kan variera

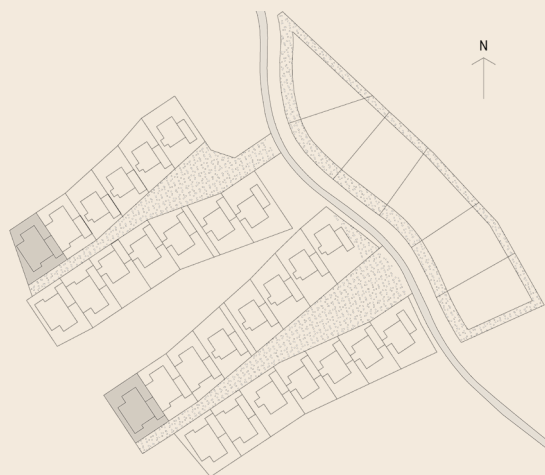

ORIENTERINGSFIGUR

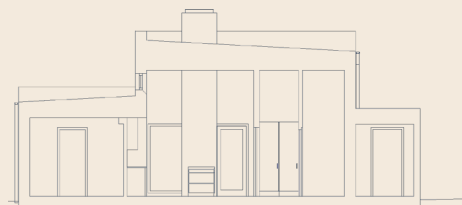

SEKTION 1

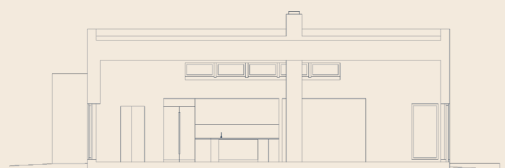

SEKTION 2

