


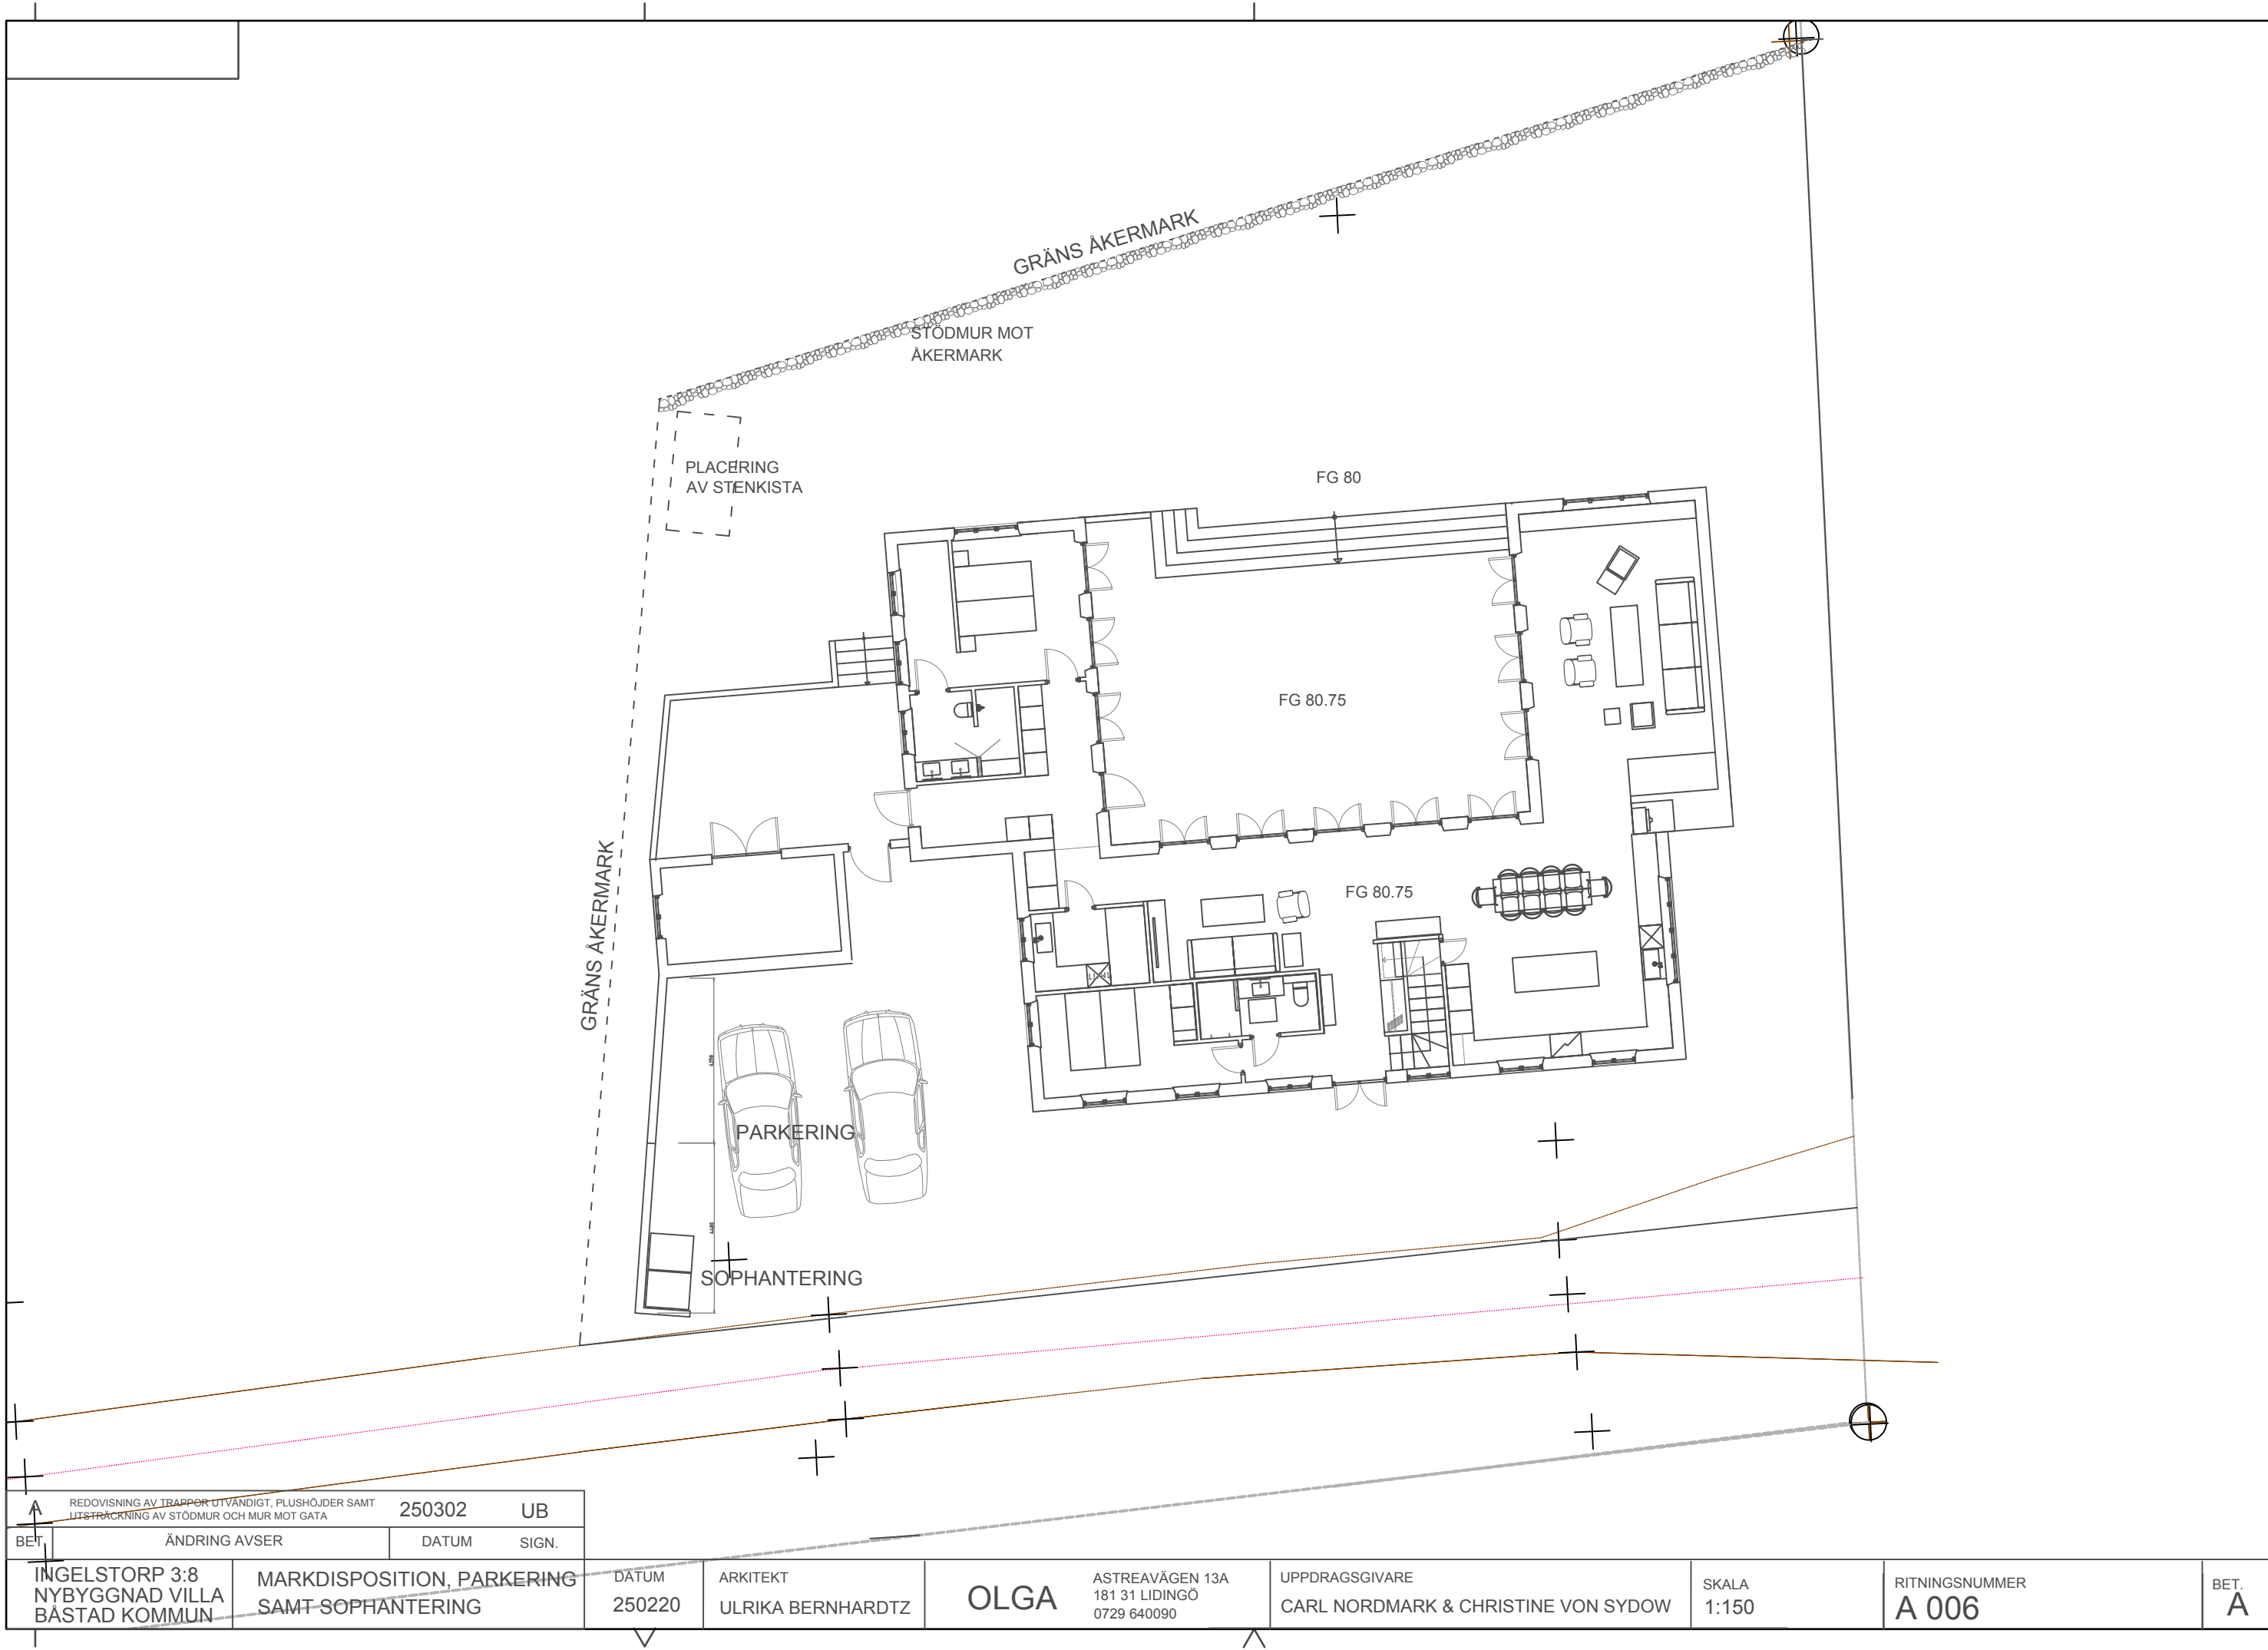

REDOVISNING AV TRÄPPOR UTVÄNDIGT, PLUSHÖJDER SAMT UTSTRÄCKNING AV STÖDMUR OCH MUR MOT GATA		250302	UB
BET.	ÄNDRING AVSER	DATUM	SIGN.
INGELSTORP 3:8 NYBYGGNAD VILLA BÅSTAD KOMMUN	MARKDISPOSITION, PARKERING SAMT SOPHANTERING	DATUM 250220	ARKITEKT ULRIKA BERNHARDTZ
OLGA		ASTREAVÄGEN 13A 181 31 LIDINGÖ 0729 640090	UPPDRAGSGIVARE CARL NORDMARK & CHRISTINE VON SYDOW
		SKALA 1:150	RITNINGSNUMMER A 006
		BET. A	